




ОБЩАЯ ПЛОЩАДЬ 33 м²




ПЛАН 1 ЭТАЖА

ЭКСПЛИКАЦИЯ ПОМЕЩЕНИЙ 1 ЭТАЖА		
①	КРЫЛЬЦО	2,87 М2
②	ПРЕДБАННИК	3,94 М2
③	САН.УЗЕЛ	3,07 М2
④	ПАРНАЯ	10,88 М2
⑤	ПОМЫВОЧНАЯ	9,79 М2

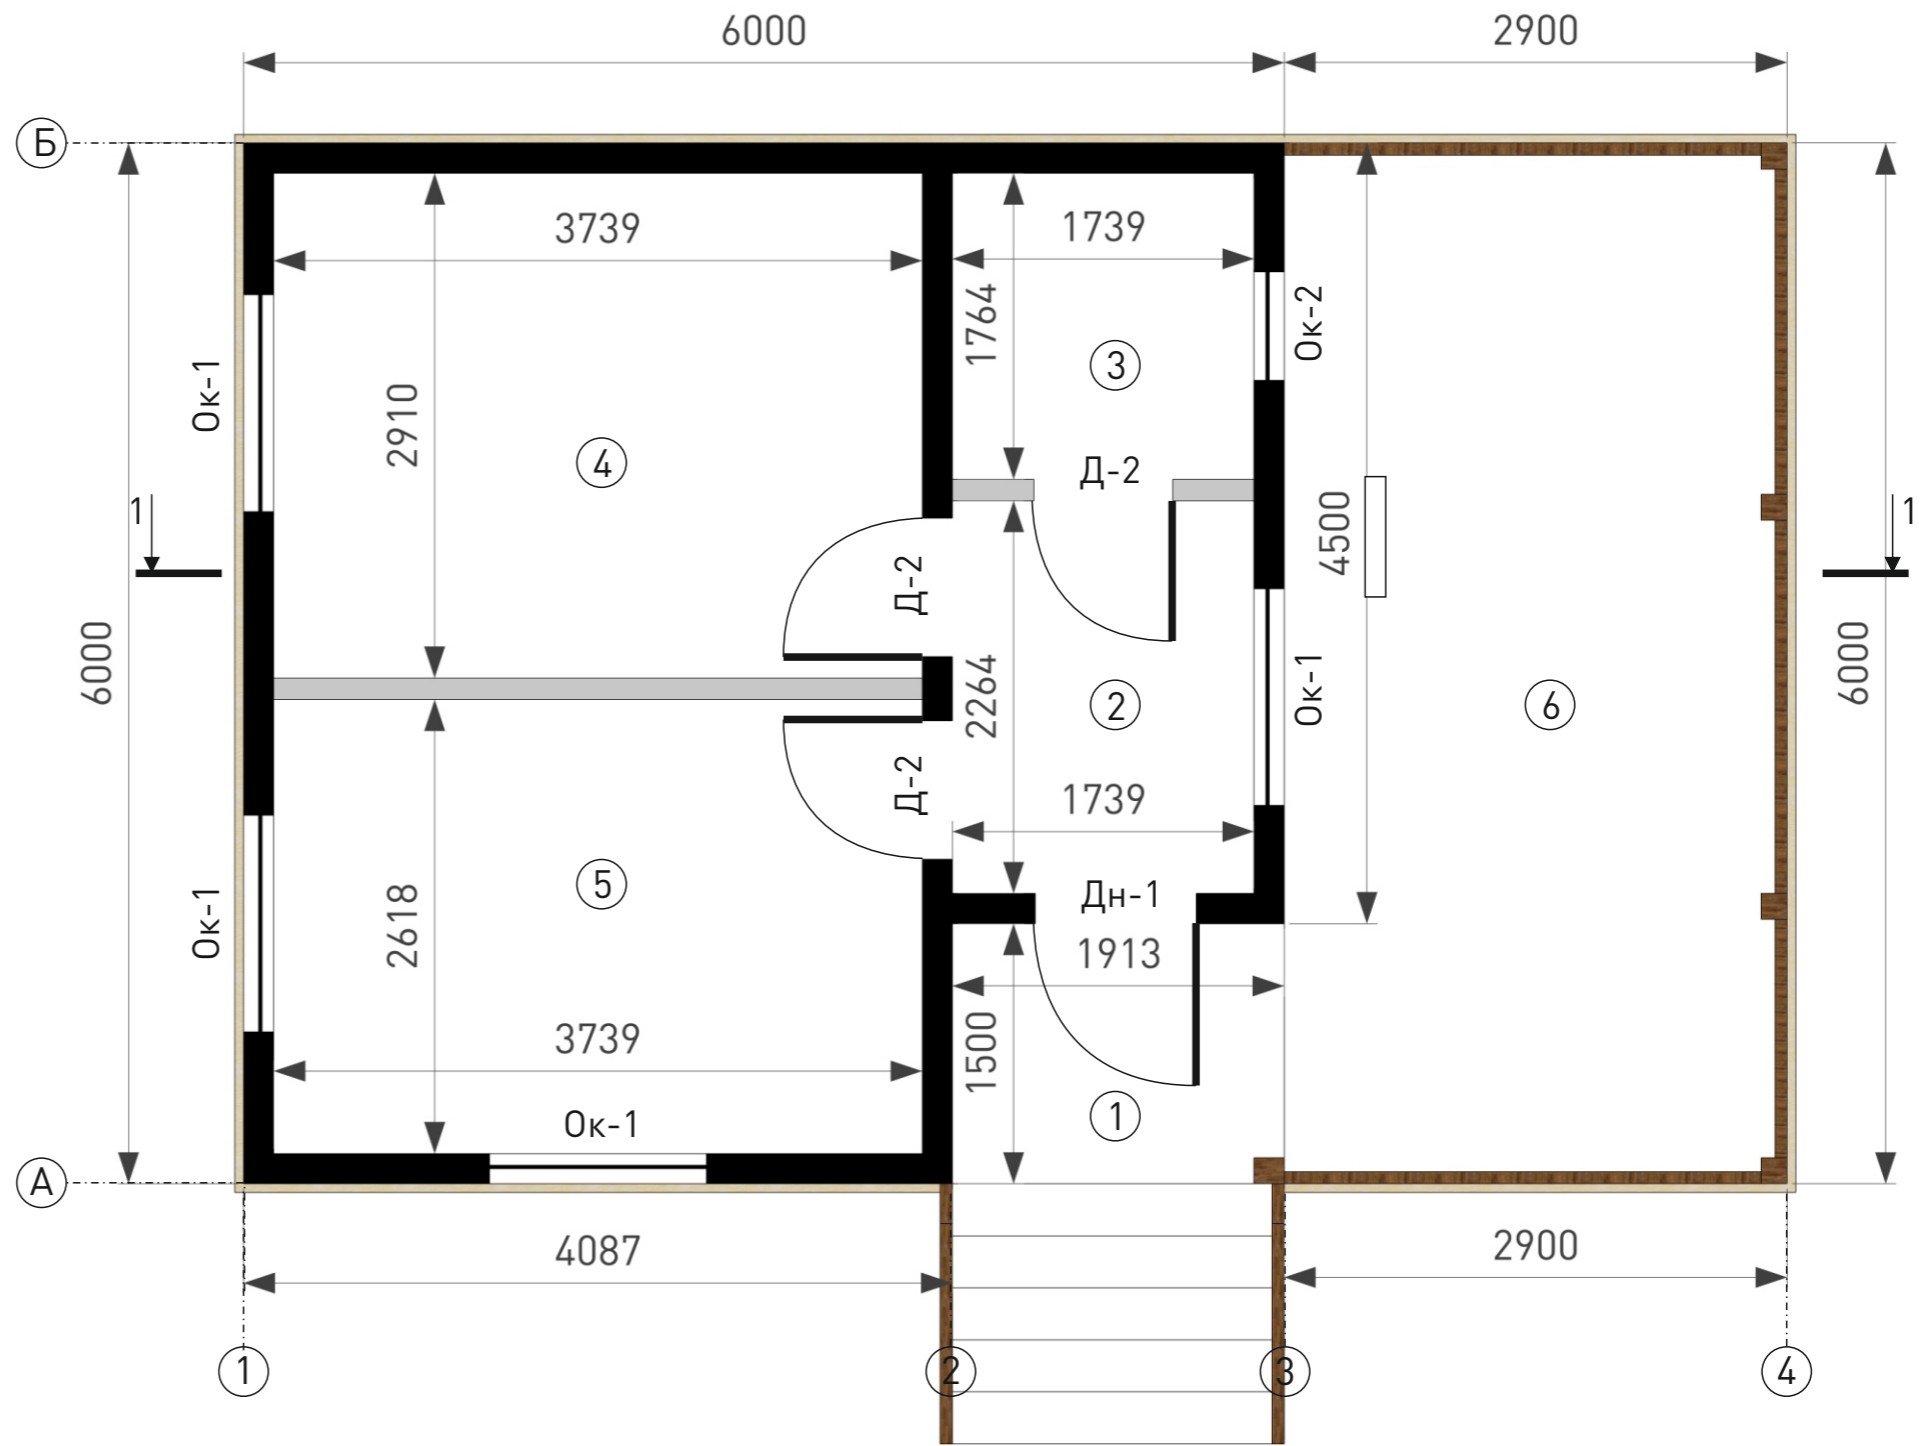

Подпись		Дата
1	Заказчик	
2	Архитектор	
ПЛАН 1 ЭТАЖА		
ЭП	3	


ФАСАД 1 в осях 1-4

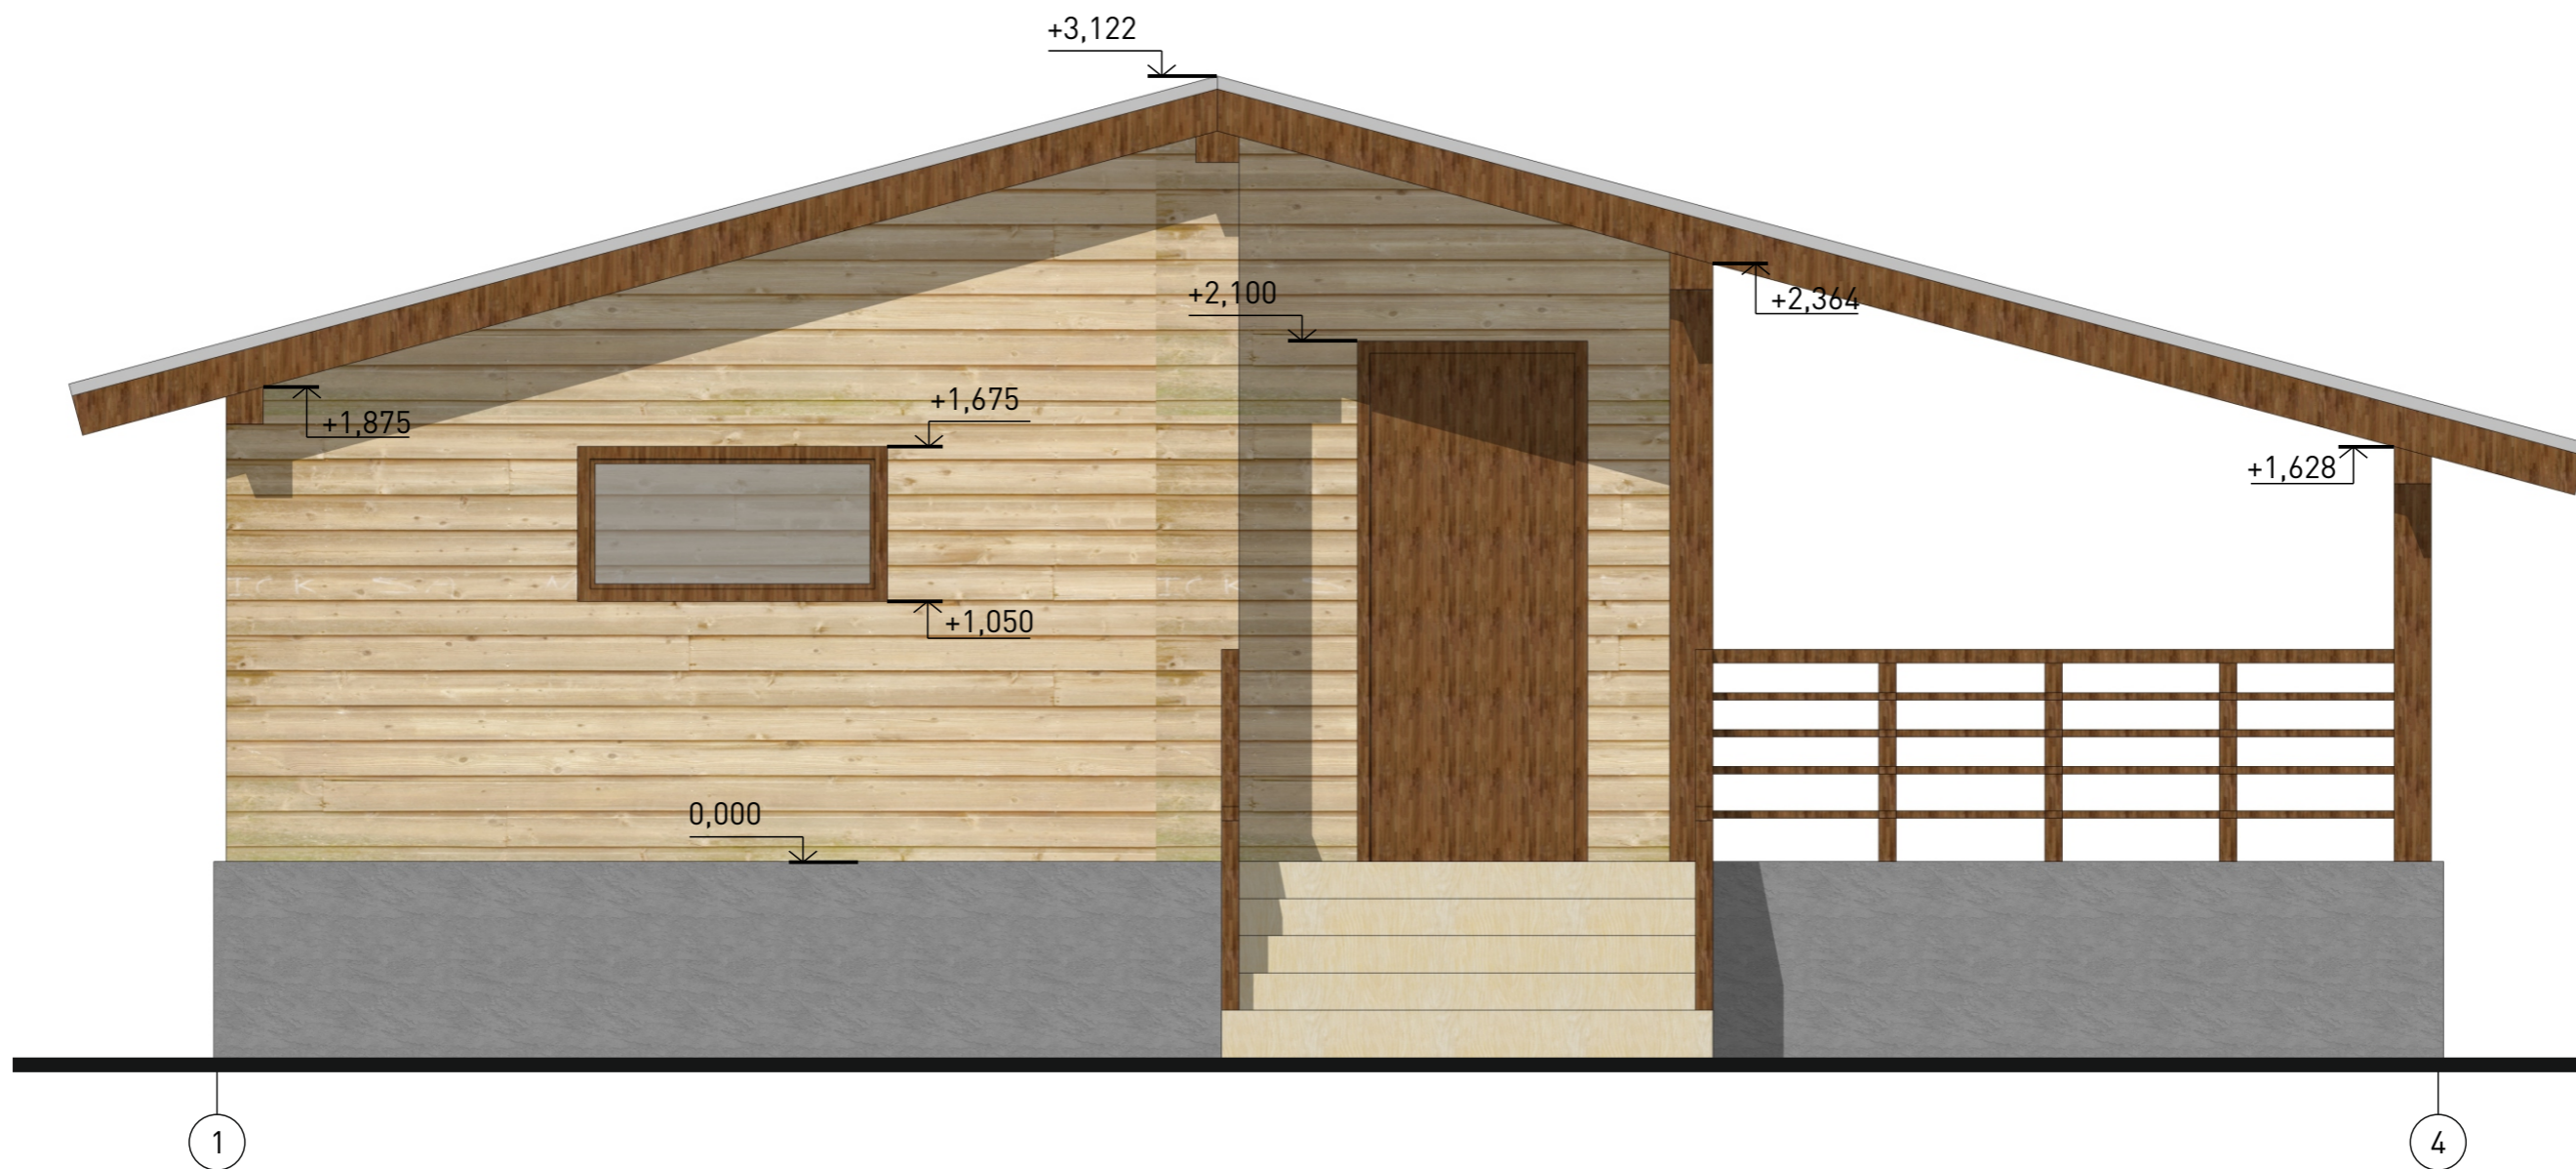

Дата	
Подпись	
1 Заказчик	
2 Архитектор	

ФАСАД 1 в осях 1-4


ФАСАД 2 в осях А-Б

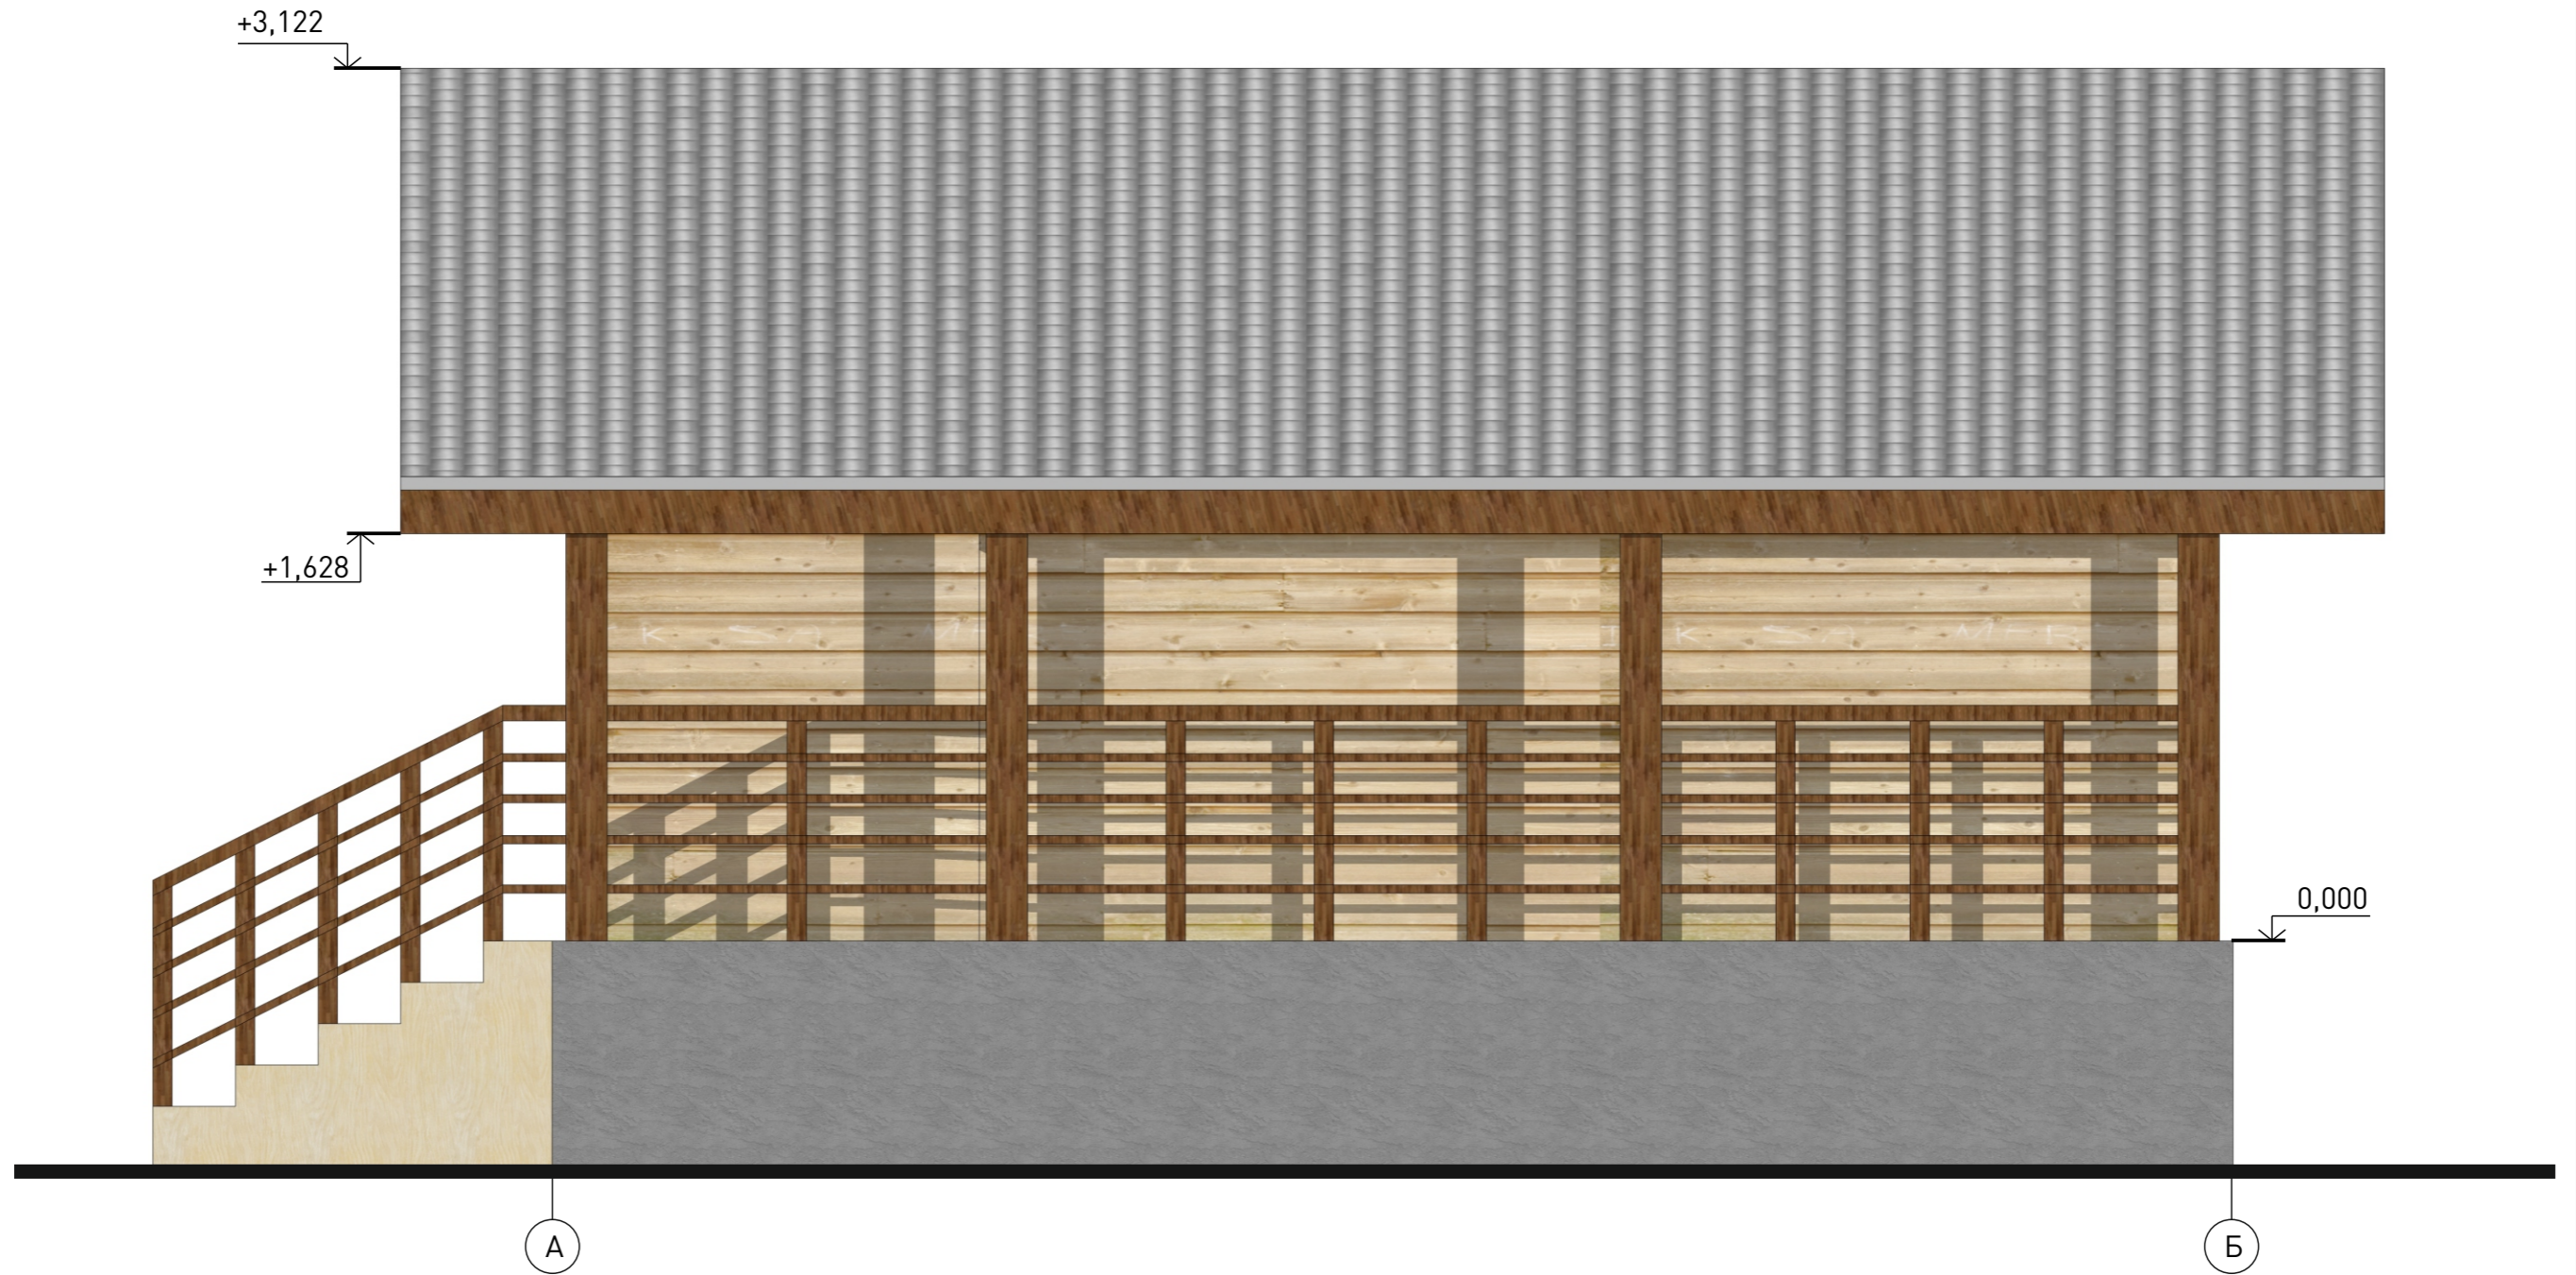

Дата	
Подпись	
1 Заказчик	
2 Архитектор	

ФАСАД 2 в осях А-Б

ФАСАД 3 в осях 4-1

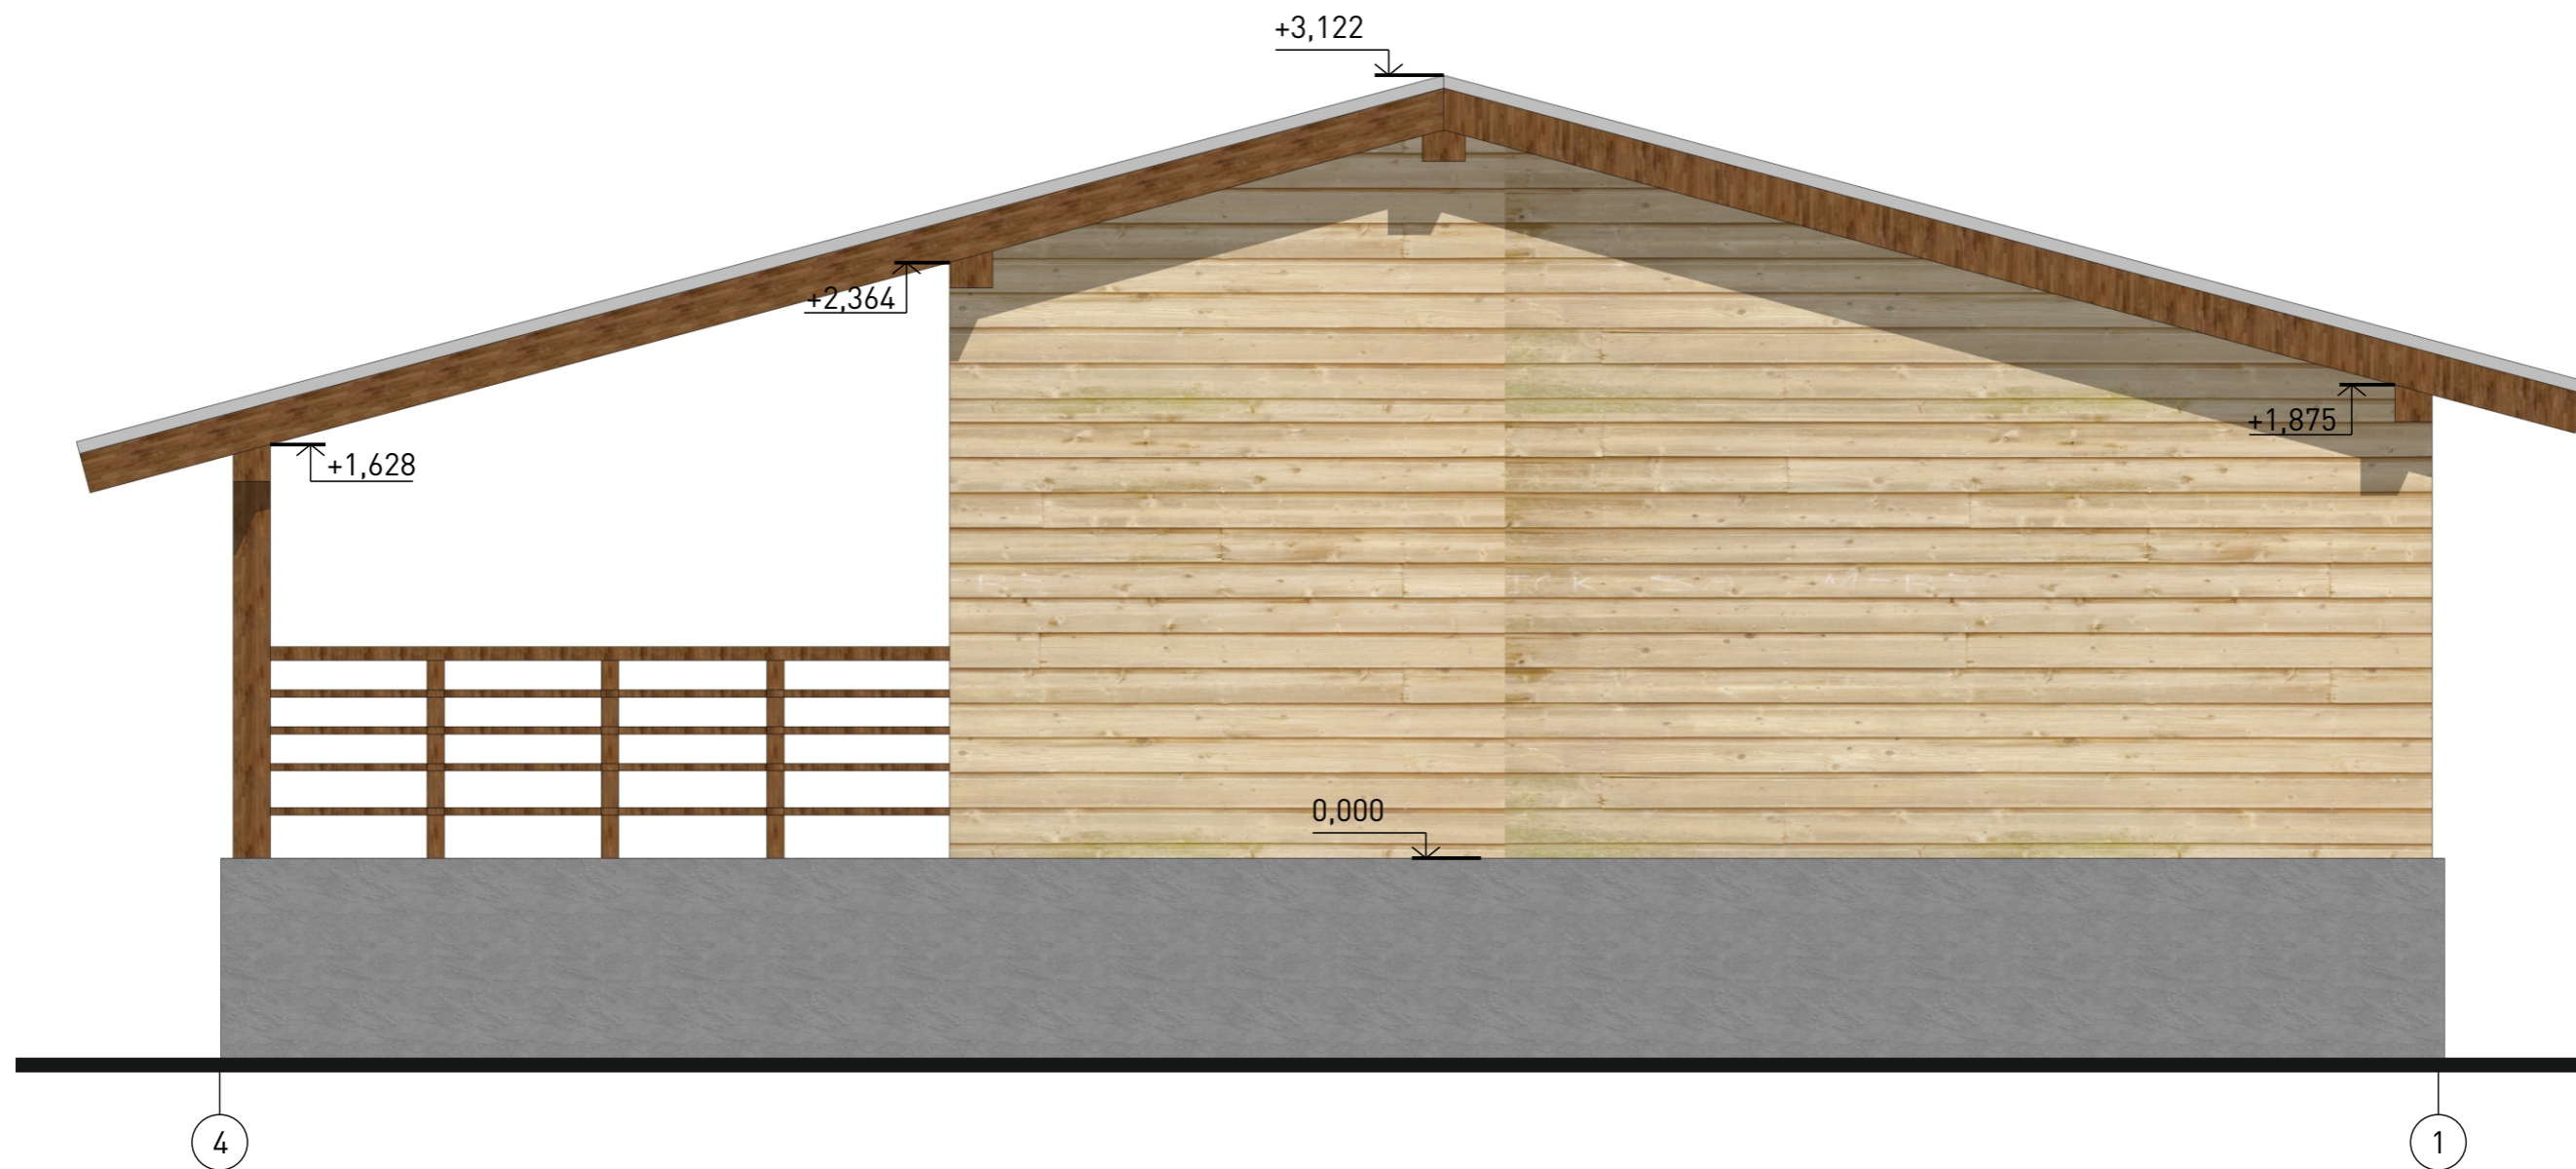


Дата	
Подпись	
1 Заказчик	
2 Архитектор	

ФАСАД 3 в осях 4-1

ЭП 6

ФАСАД 4 в осях Б-А

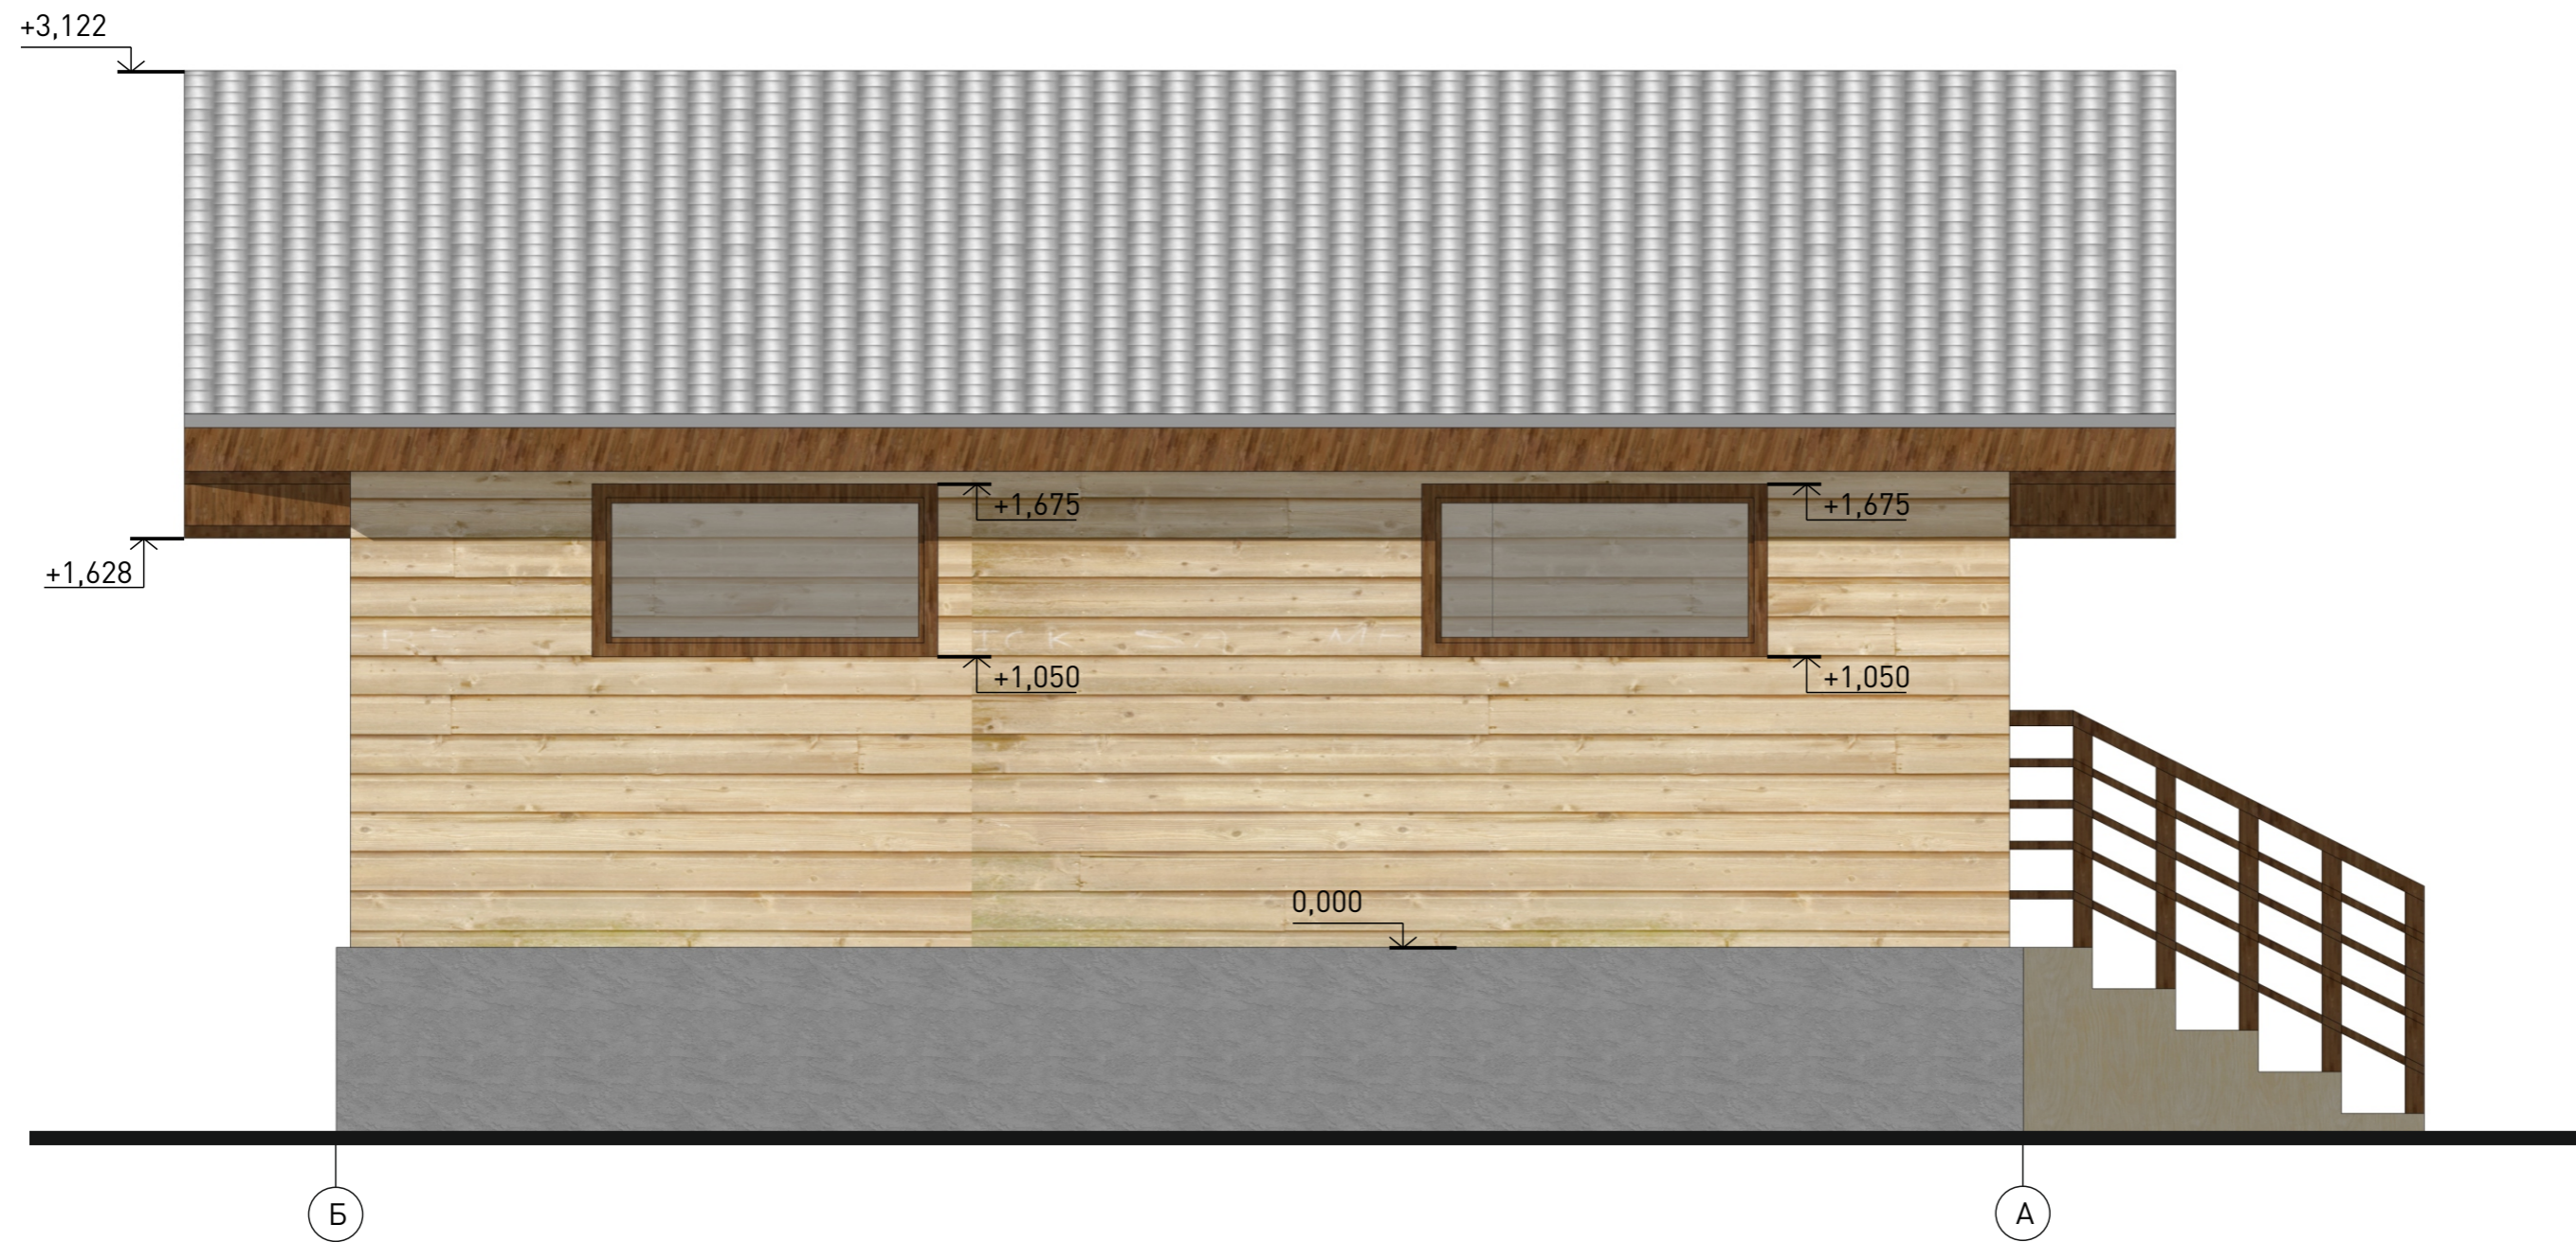

Дата	
Подпись	
1 Заказчик	
2 Архитектор	

ФАСАД 4 в осях Б-А

ЭП 7