


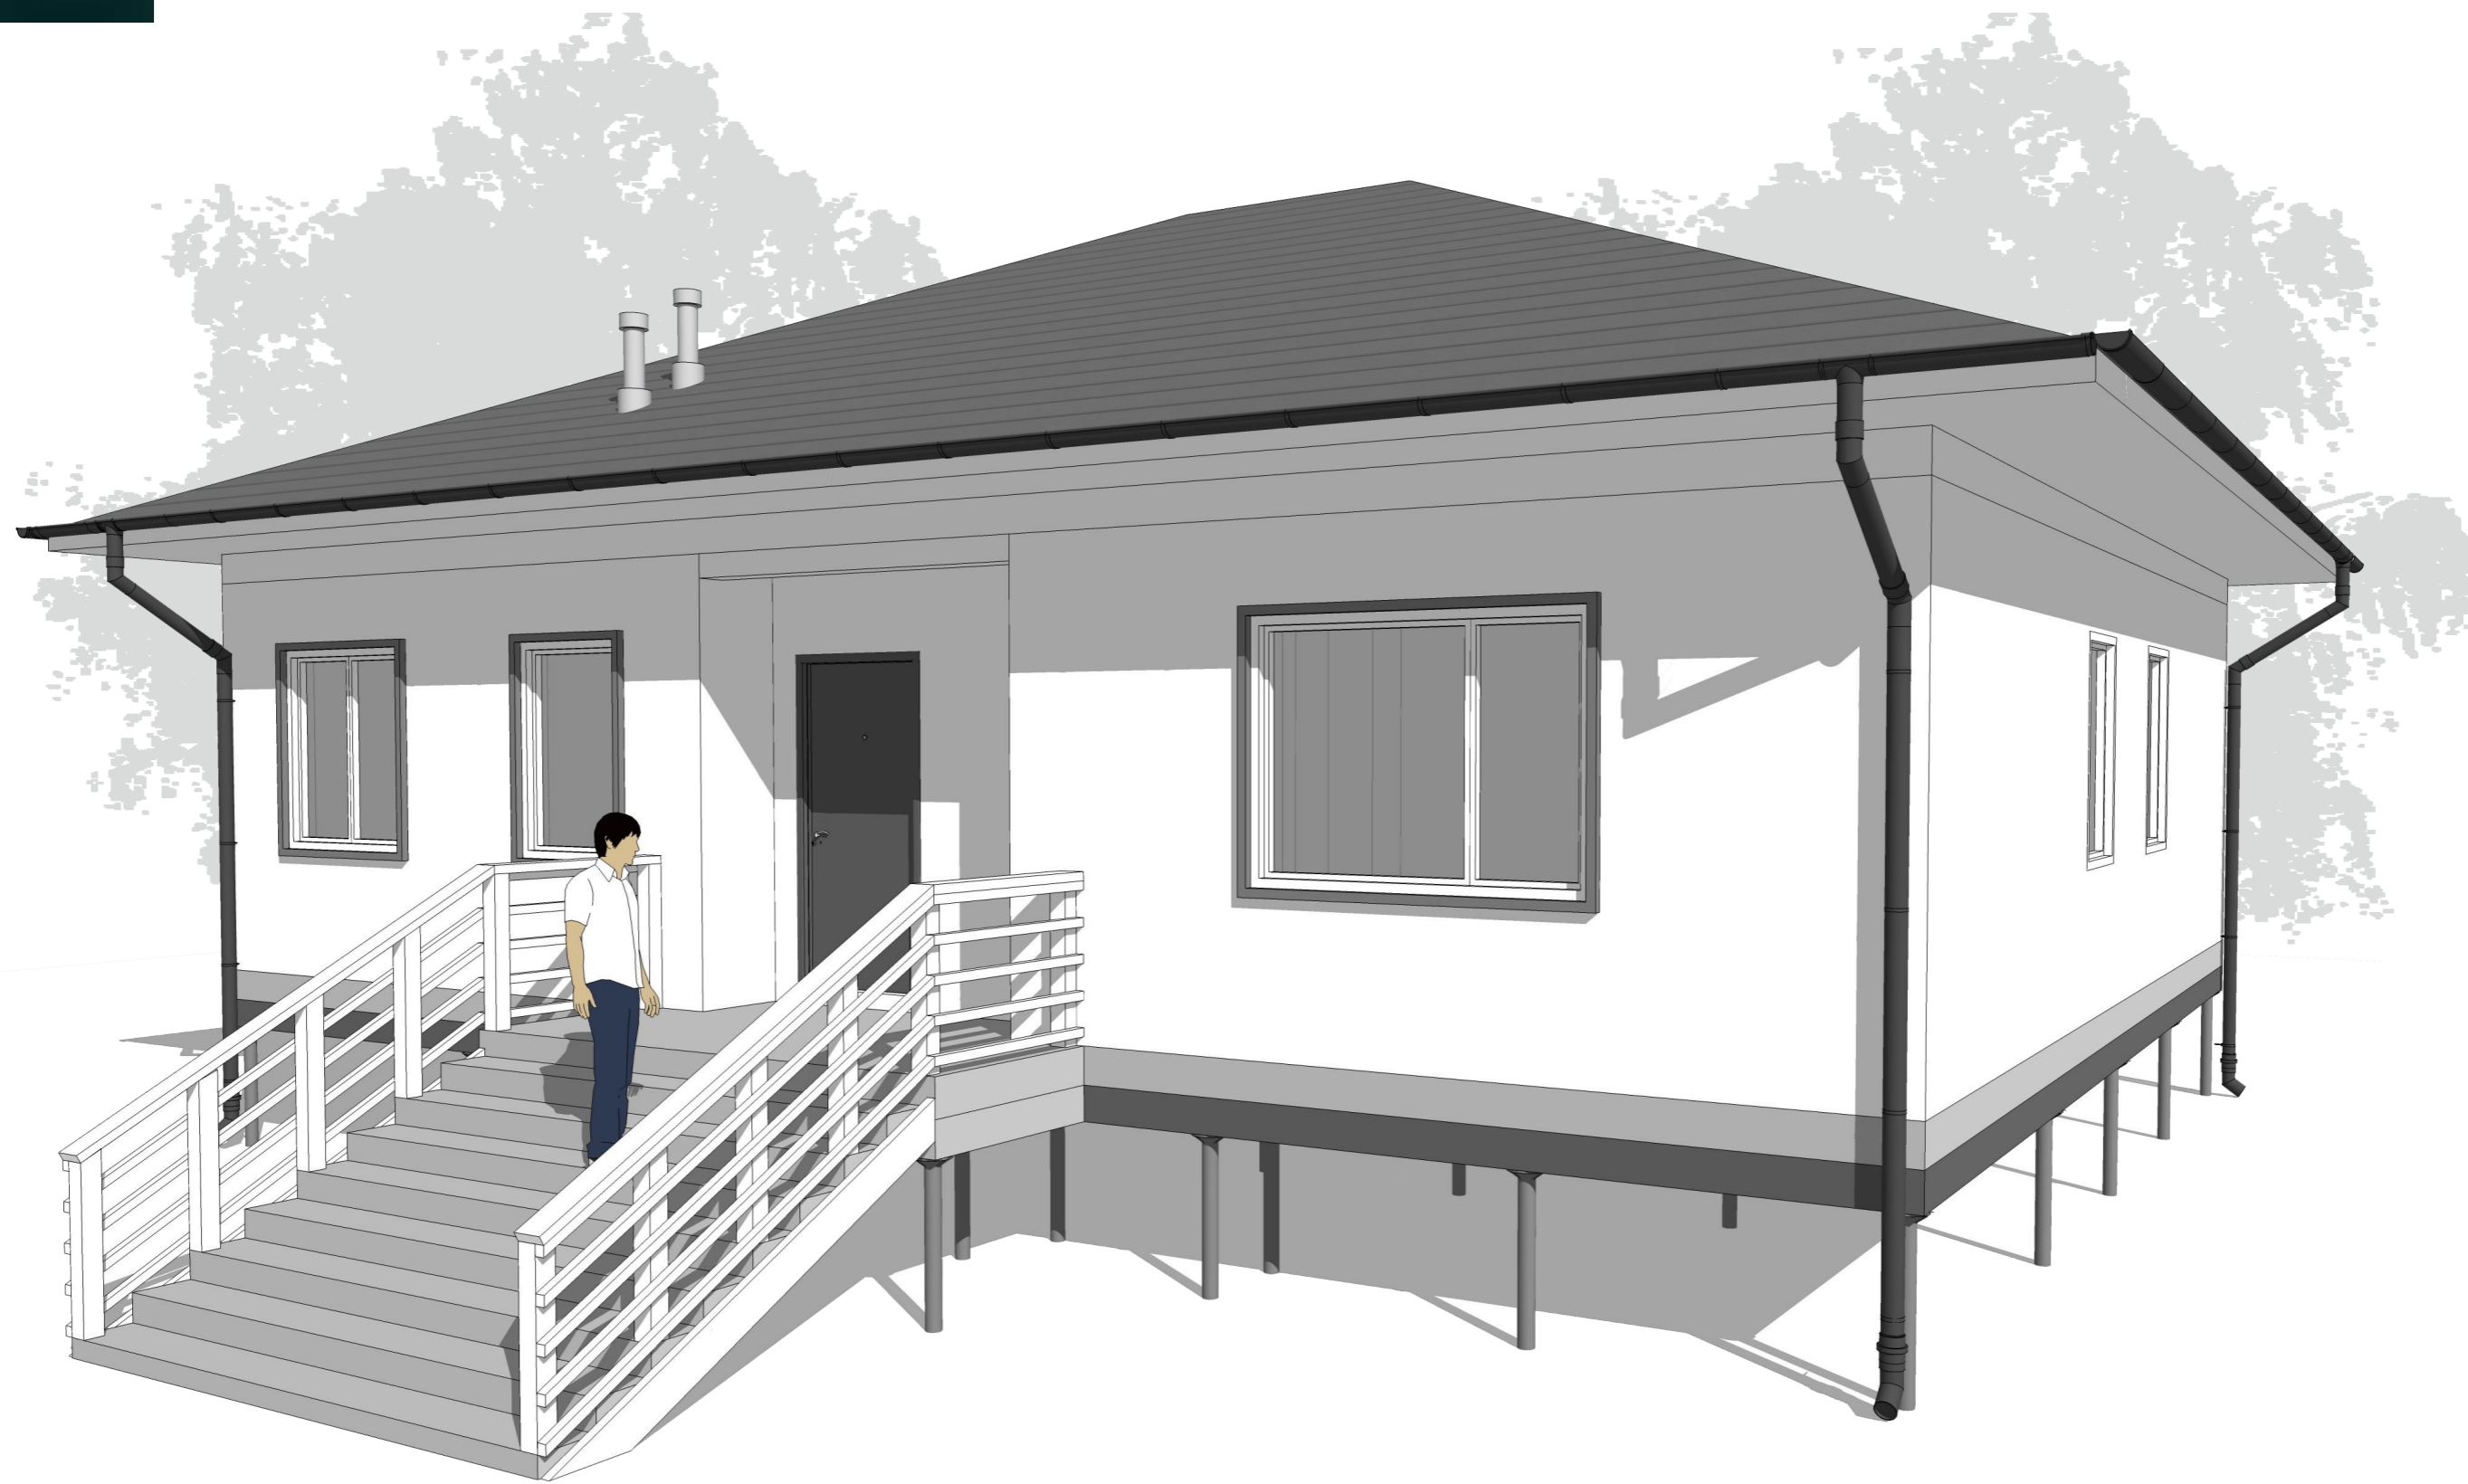


ОБЩАЯ ПЛОЩАДЬ 117.7 м²



ПЛАН ПЕРВОГО ЭТАЖА

ЭКСПЛИКАЦИЯ ПОМЕЩЕНИЙ 1 ЭТАЖА		Прим
①	КРЫЛЬЦО	5,70М2 1,71М2
②	ПРИХОЖАЯ	4,18М2
③	КЛАДОВАЯ	2,40М2
④	СПАЛЬНЯ№1	14,13М2
⑤	ХОЛЛ	7,5М2
⑥	С/У №1	6,9М2
⑦	СПАЛЬНЯ№2	15,18М2
⑧	СПАЛЬНЯ№3	10,46М2
⑨	КЛАДОВАЯ	4,20М2
⑩	ГОСТИНАЯ	20,55М2
⑪	КУХНЯ	6,90М2
⑫	ТЕРРАСА	14,21М2 4,26М2
ПОЛЕЗНАЯ ПЛОЩАДЬ ЭТАЖА		95,37М2

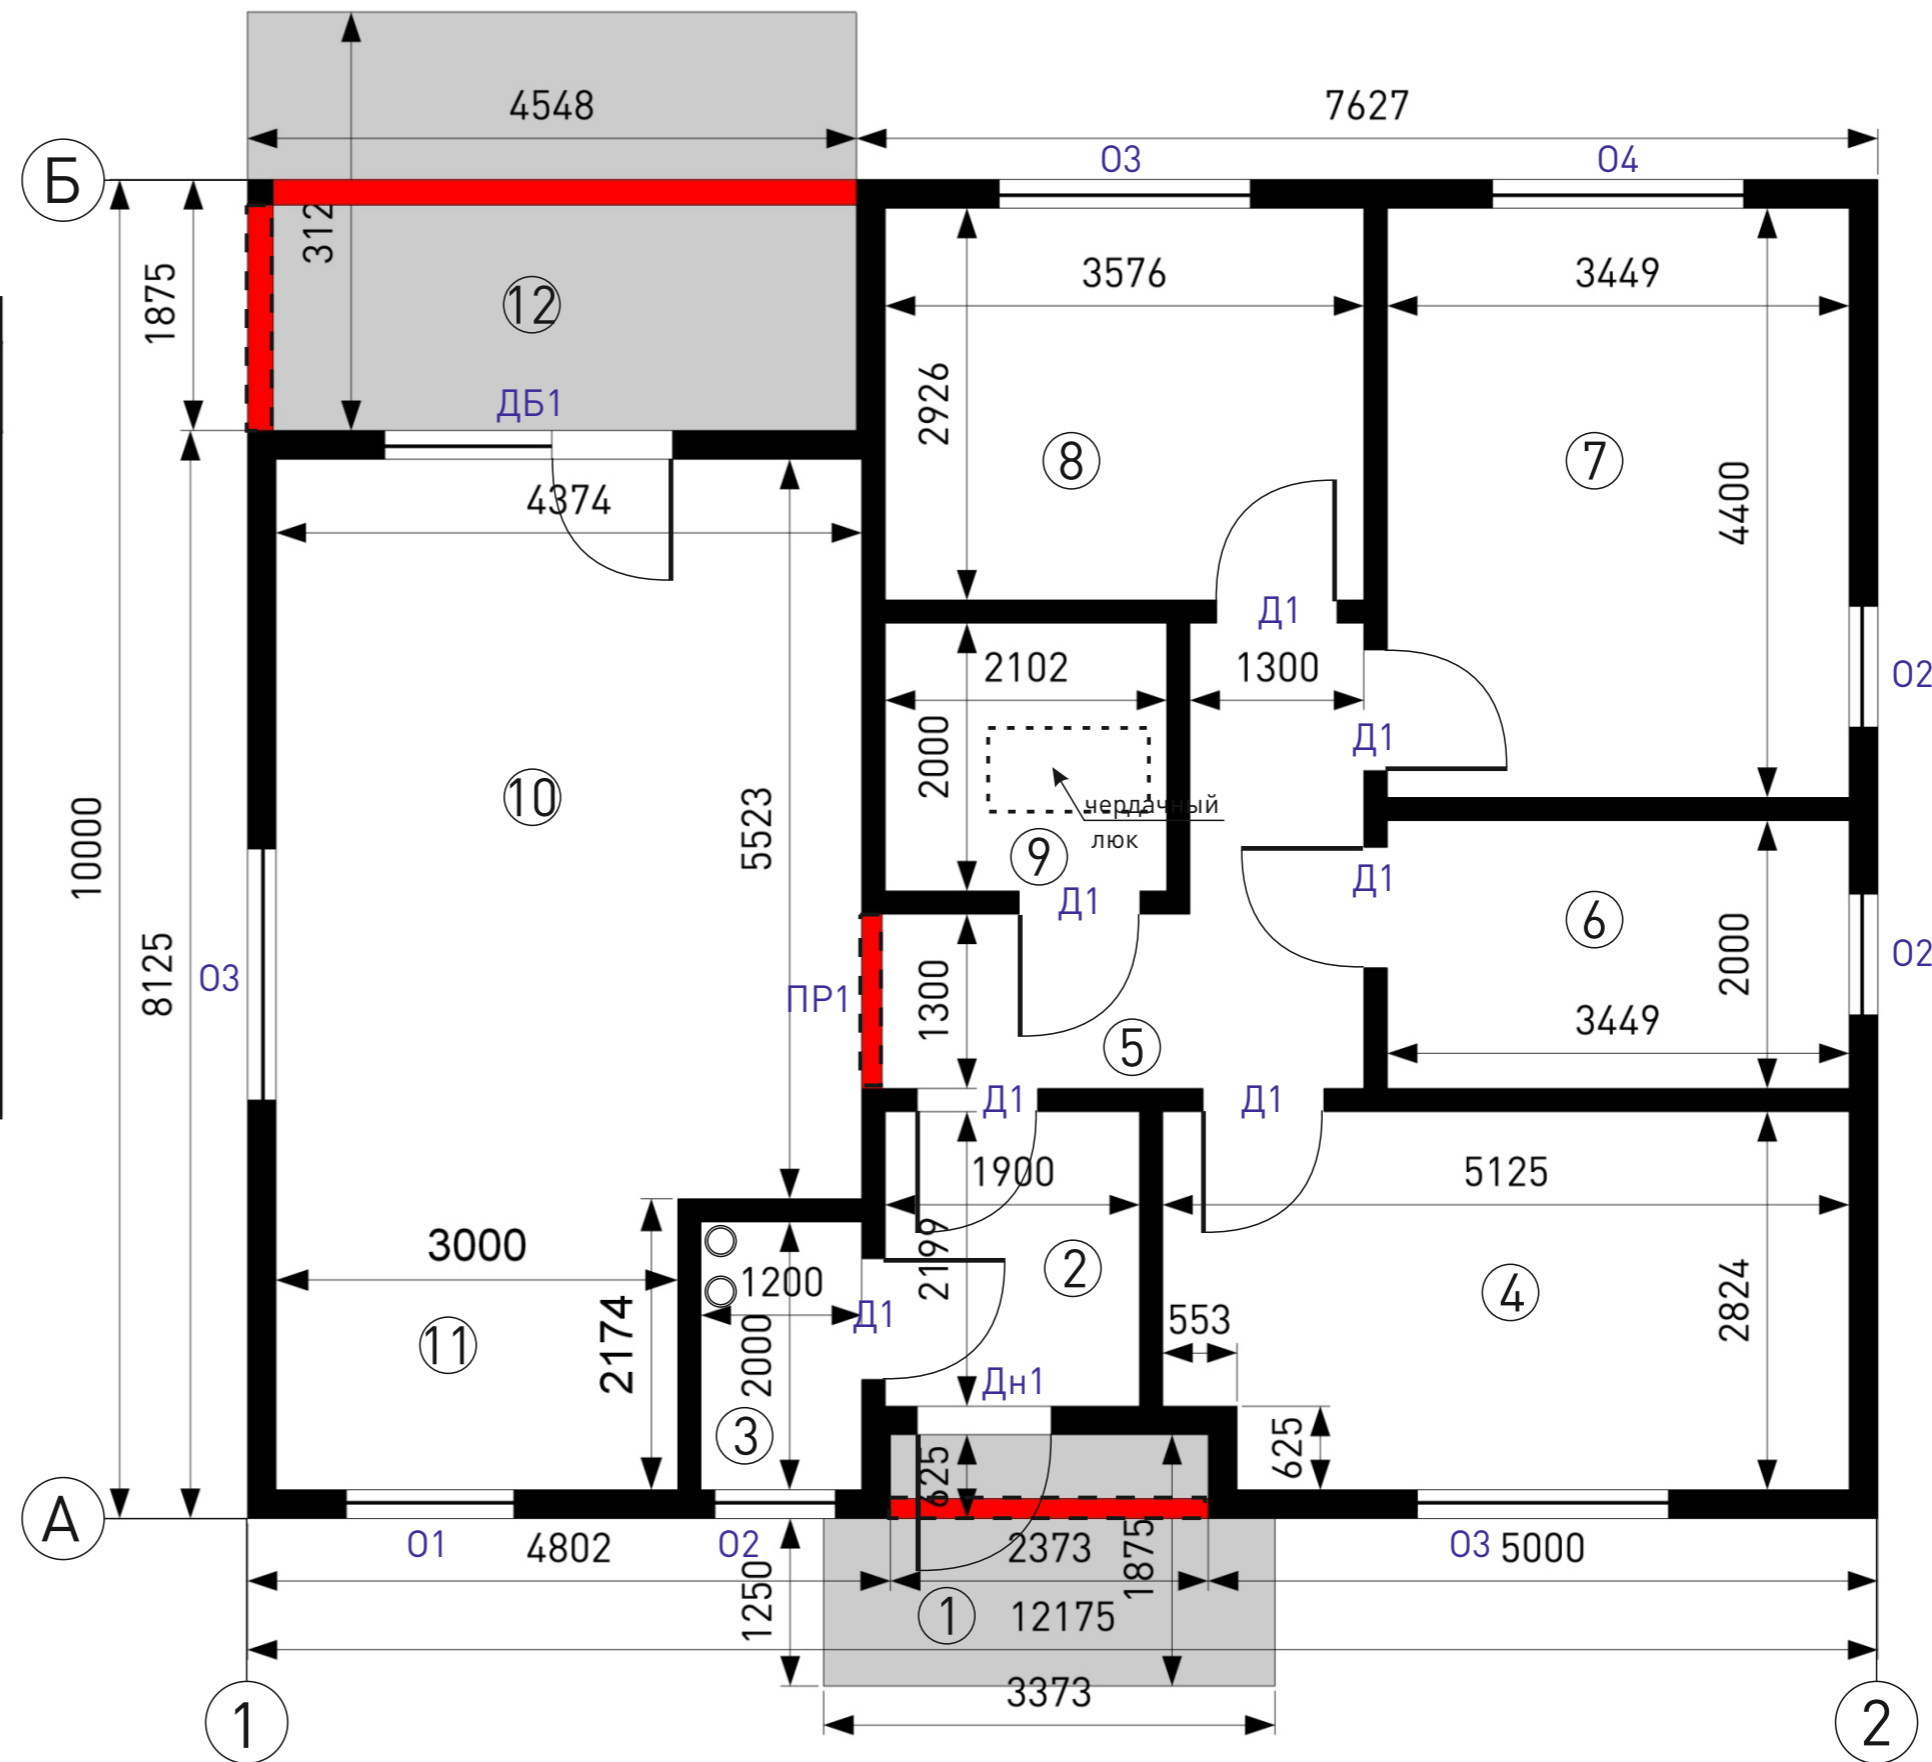

-  -ПРОГОН
-  -КАНАЛ ЕСТЕСТВЕННОЙ ВЕНТИЛЯЦИИ



Дата	
Подпись	
1 Заказчик	
2 Архитектор	
ПЛАН ПЕРВОГО ЭТАЖА	
ЭП	3

ПЛАН ПЕРВОГО ЭТАЖА с расстановкой мебели


ЭКСПЛИКАЦИЯ ПОМЕЩЕНИЙ 1 ЭТАЖА		Прим
①	КРЫЛЬЦО	5,70М2 1,71М2
②	ПРИХОЖАЯ	4,18М2
③	КЛАДОВАЯ	2,40М2
④	СПАЛЬНЯ№1	14,13М2
⑤	ХОЛЛ	7,5М2
⑥	С/У №1	6,9М2
⑦	СПАЛЬНЯ№2	15,18М2
⑧	СПАЛЬНЯ№3	10,46М2
⑨	С/У №2	4,20М2
⑩	ГОСТИНАЯ	20,55М2
⑪	КУХНЯ	6,90М2
⑫	ТЕРРАСА	14,21М2 4,26М2
ПОЛЕЗНАЯ ПЛОЩАДЬ ЭТАЖА		95,37М2

-  -ПРОГОН
-  -КАНАЛ ЕСТЕСТВЕННОЙ ВЕНТИЛЯЦИИ



Дата	
Подпись	
1 Заказчик	
2 Архитектор	
ПЛАН ПЕРВОГО ЭТАЖА	
ЭП	4

ФАСАД 1 в осях 1-2

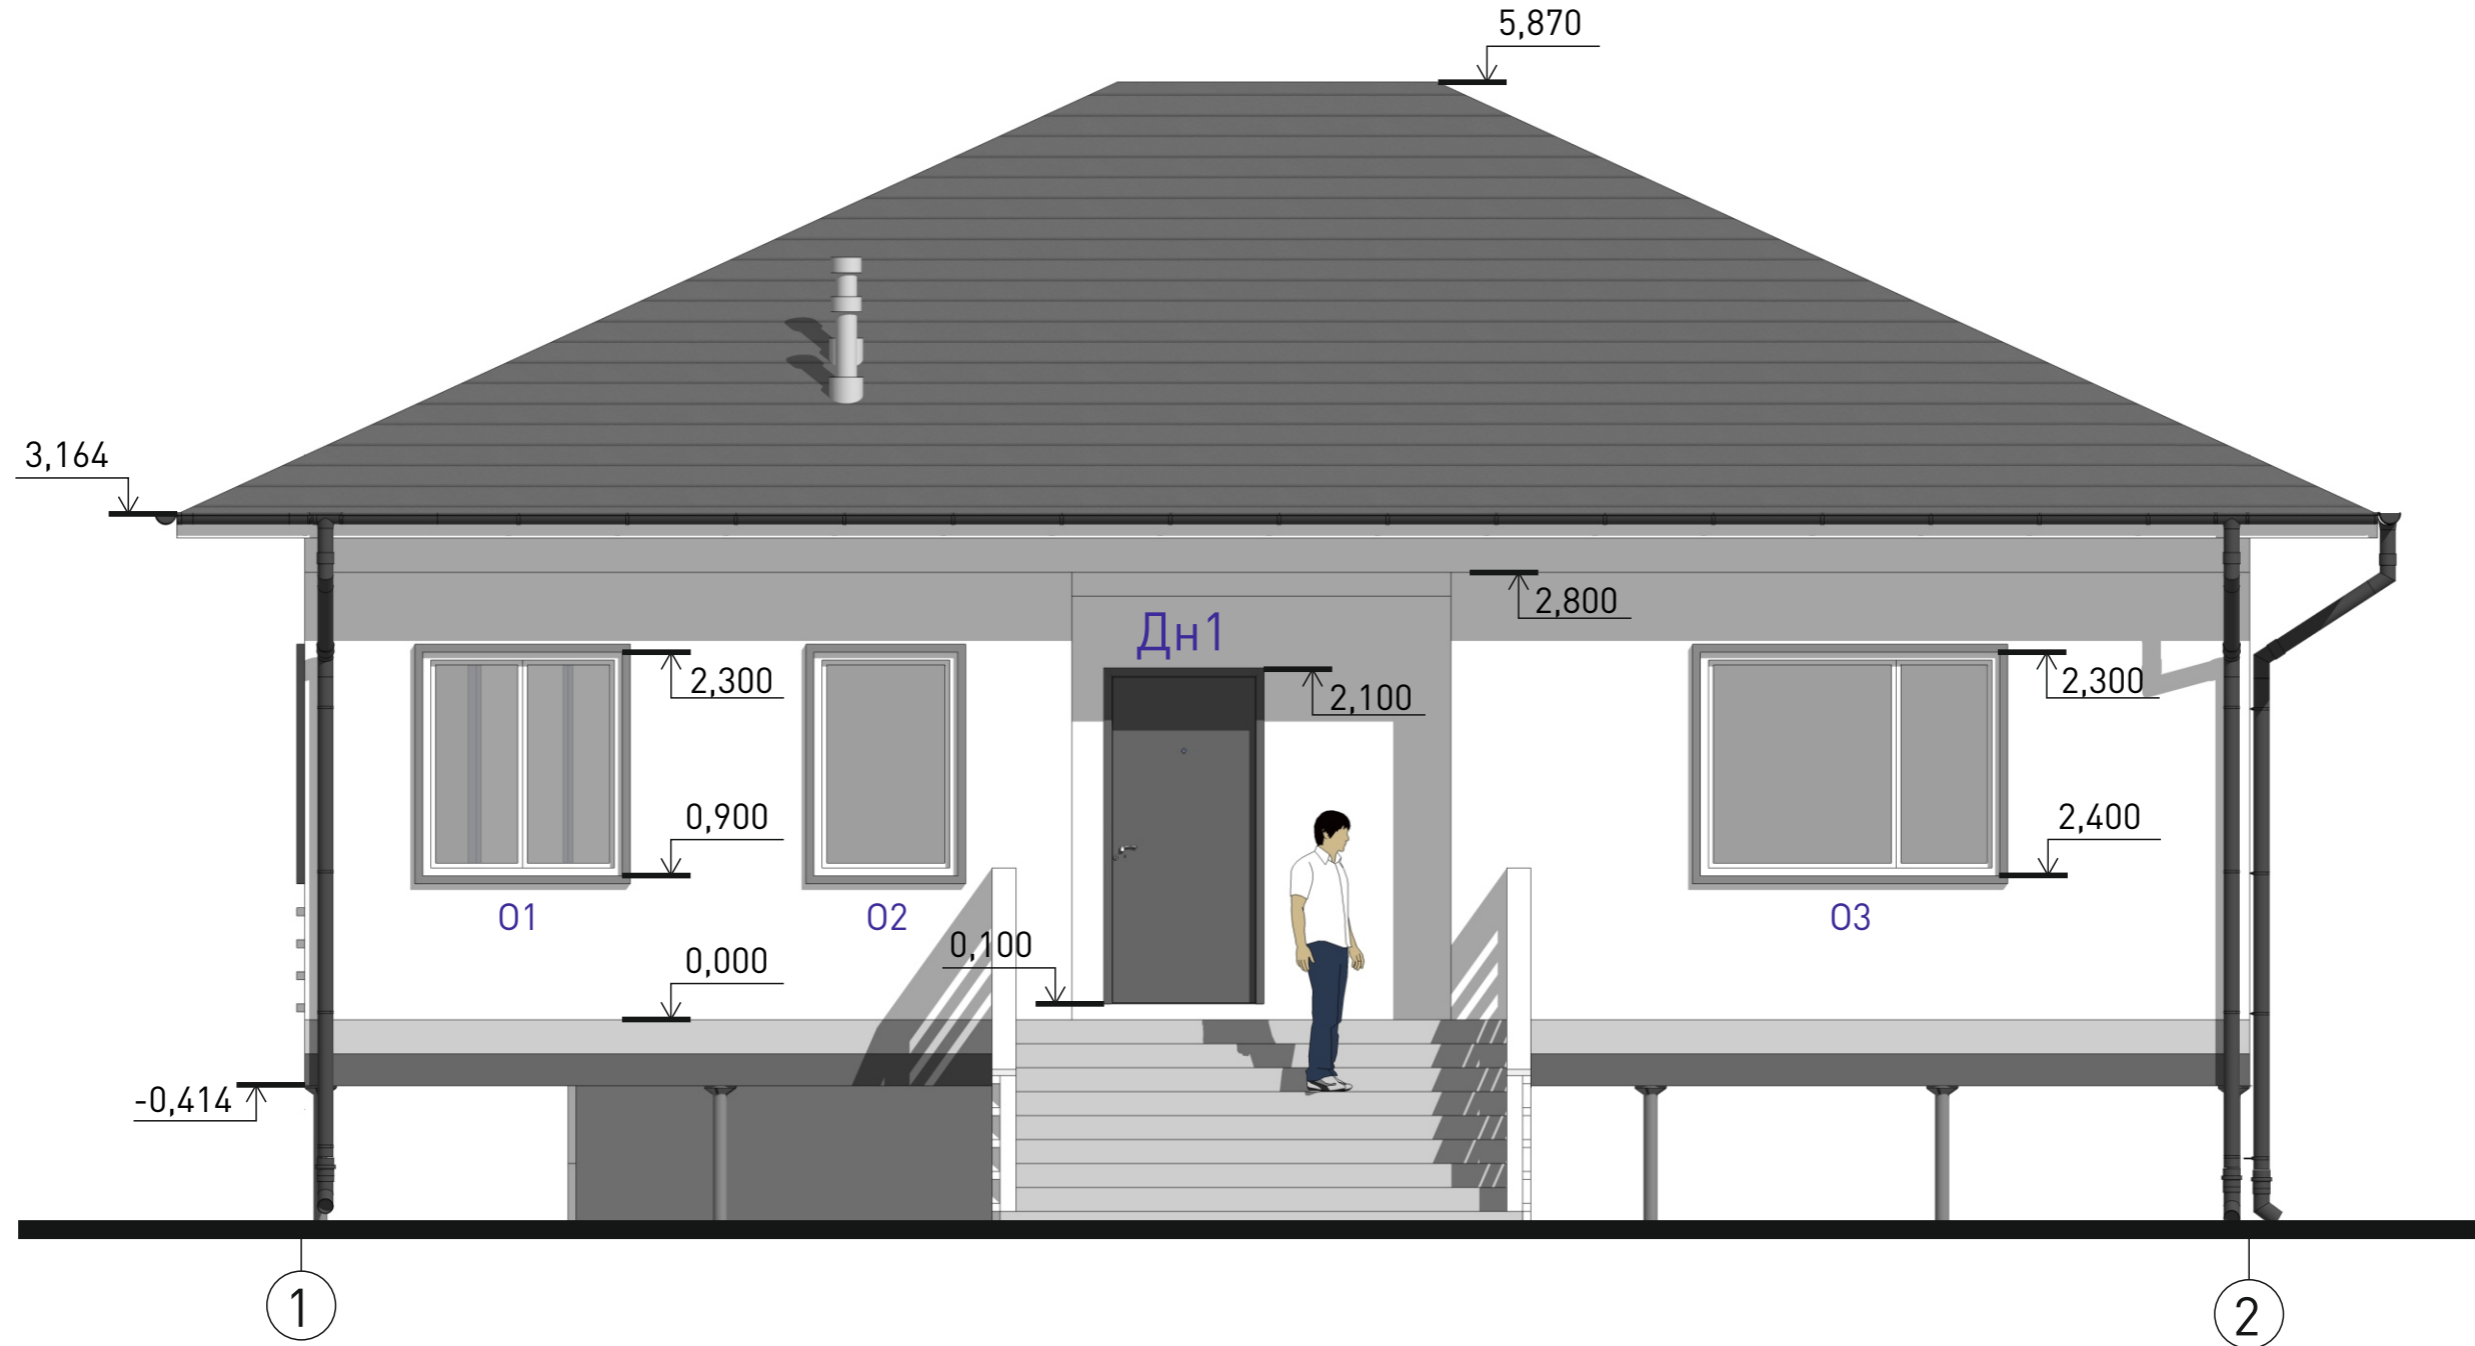


Примечание: количество ступеней рассчитывается по месту

Дата	
Подпись	
1 Заказчик	
2 Архитектор	

ФАСАД 1 в осях 1-2

ФАСАД 2 в осях А-Б

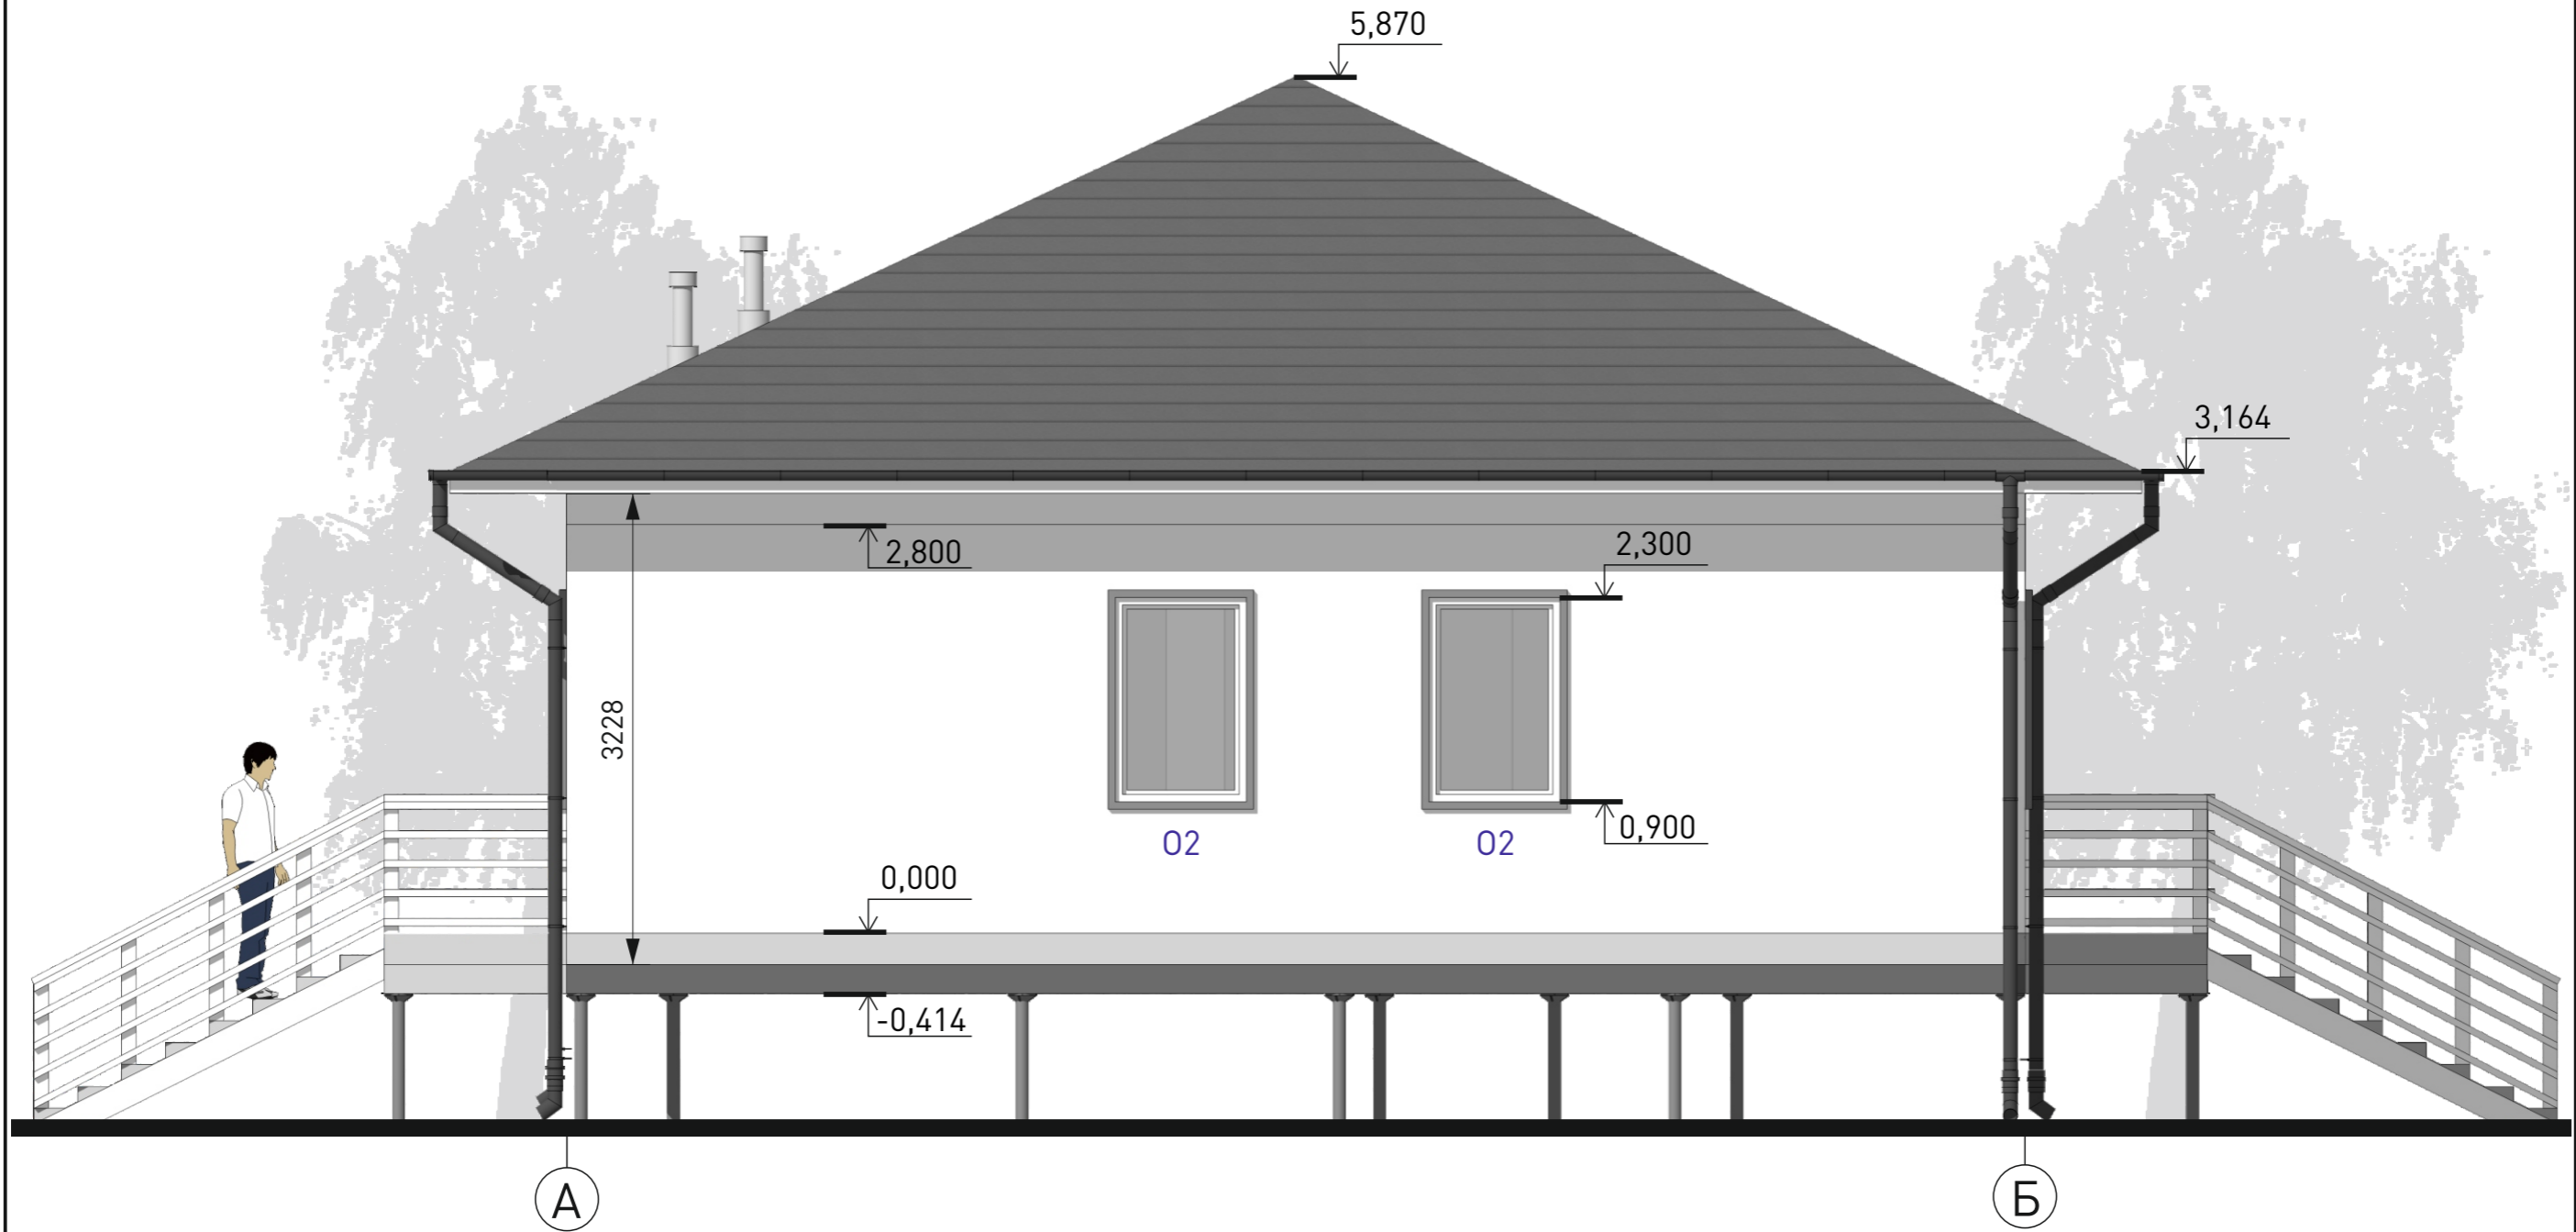

Примечание: количество ступеней рассчитывается по месту

Дата	
Подпись	
1 Заказчик	
2 Архитектор	

ФАСАД 2 в осях А-Б


ФАСАД 3 в осях 2-1



Примечание: количество ступеней рассчитывается по месту

Дата	
Подпись	
1 Заказчик	
2 Архитектор	
ФАСАД 3 в осях 2-1	
ЭП	7

ФАСАД 4 в осях Б-А

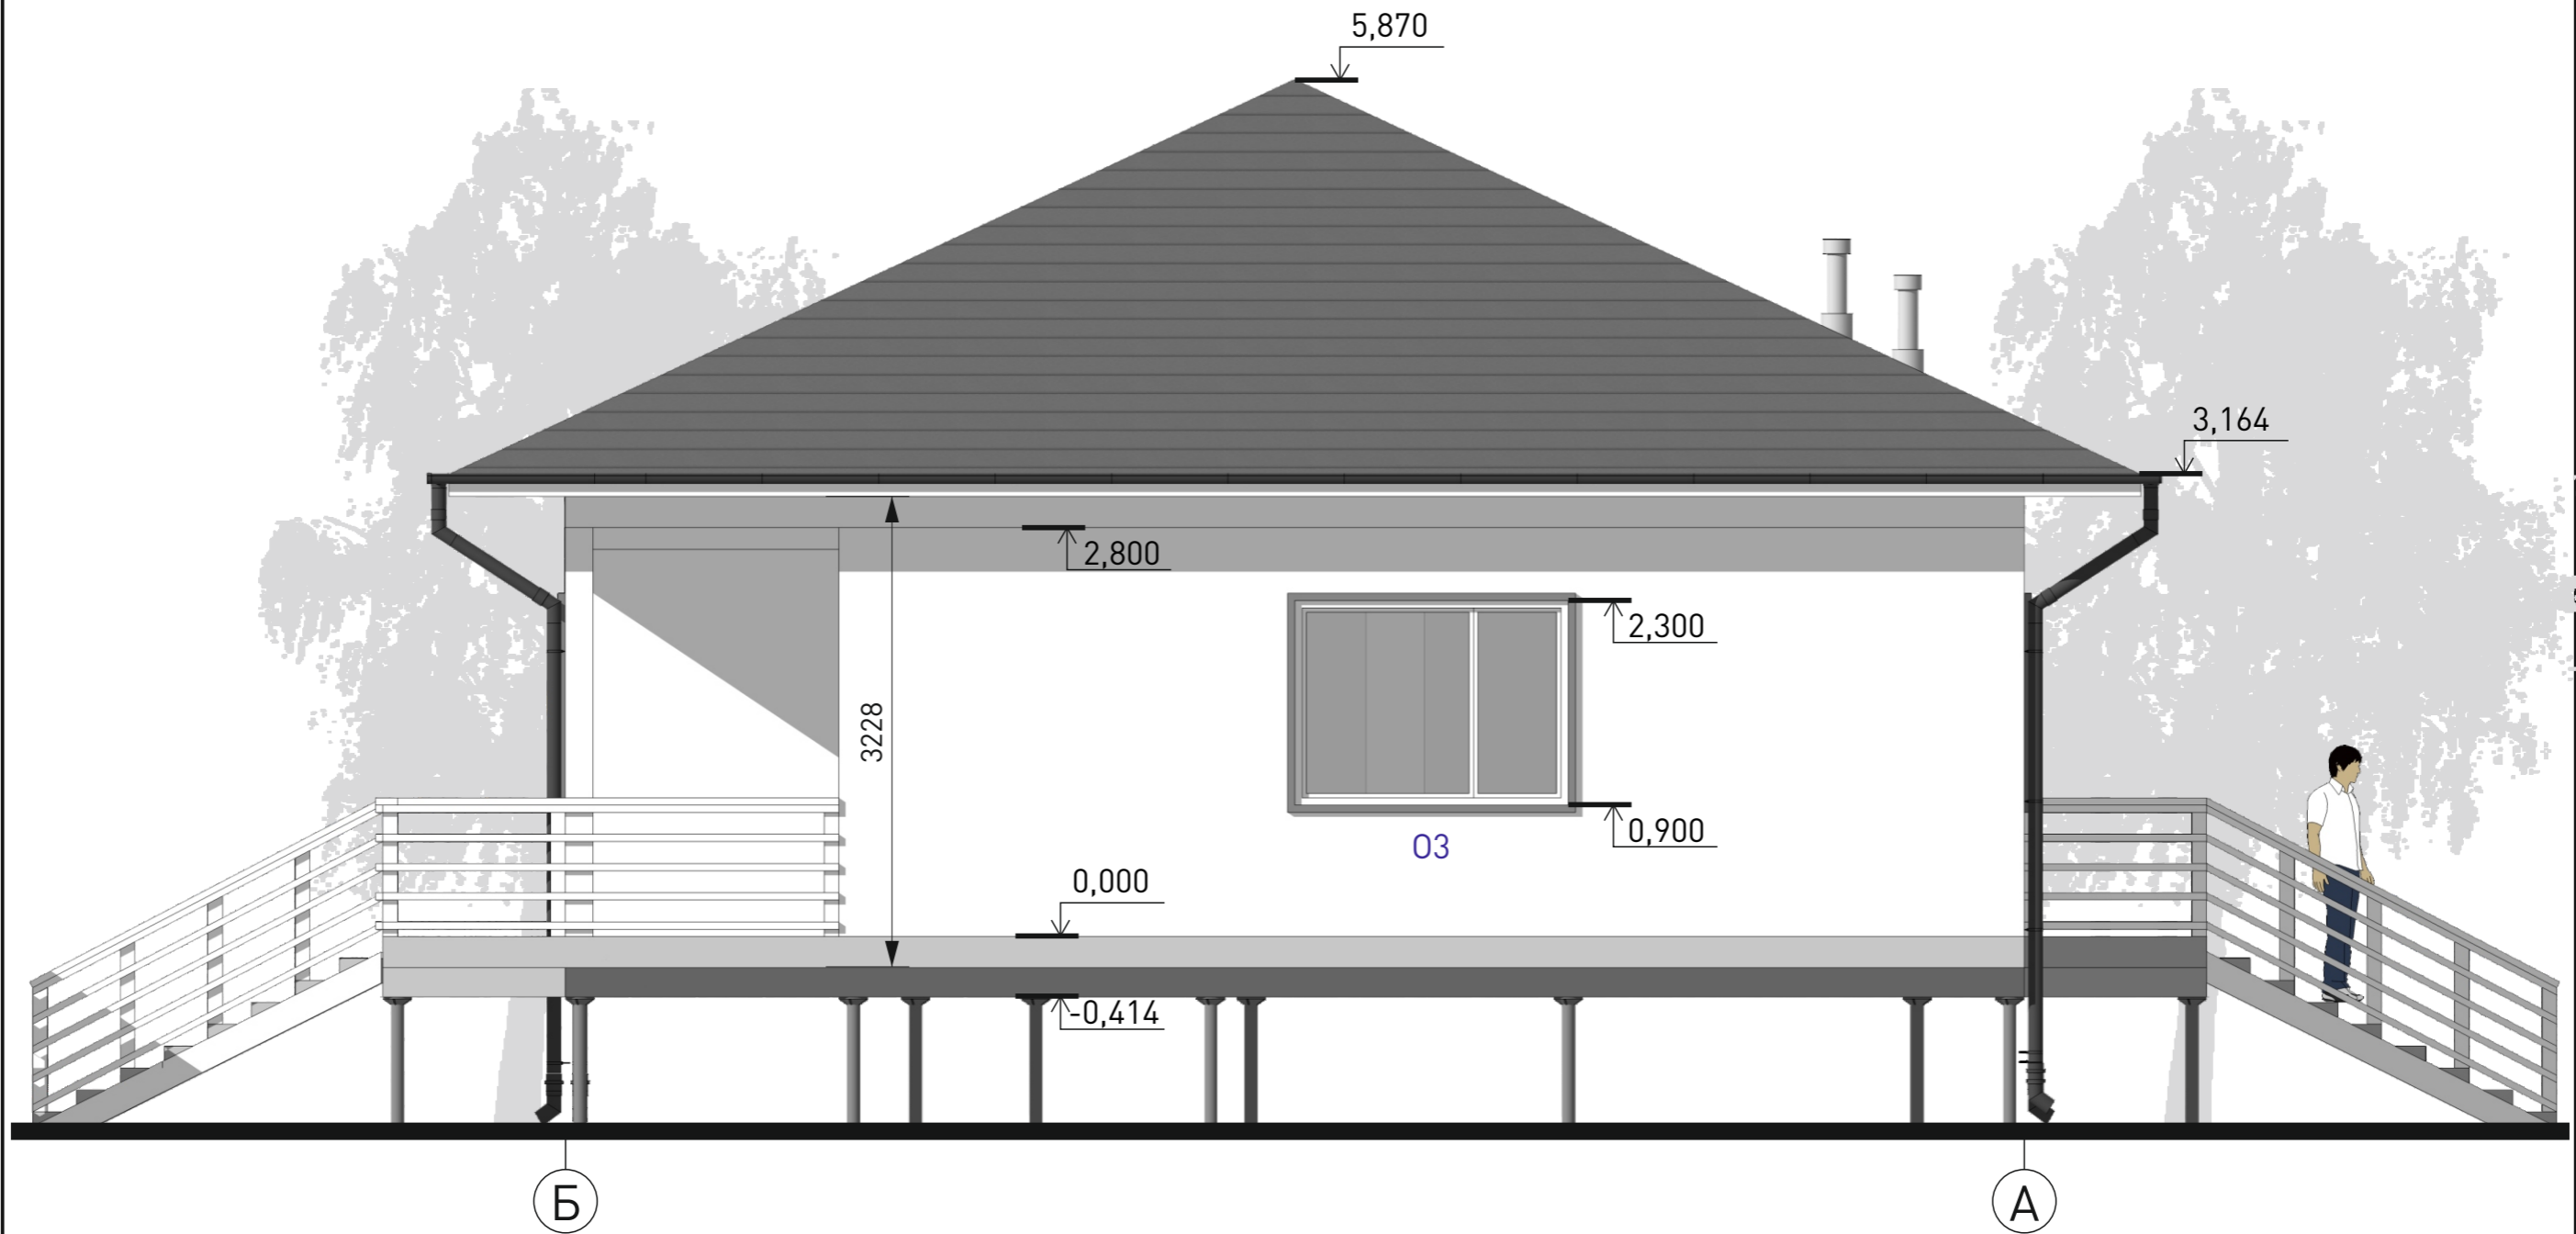


Примечание: количество ступеней рассчитывается по месту

Дата	
Подпись	
1 Заказчик	
2 Архитектор	

ФАСАД 4 в осях Б-А

РАЗРЕЗ 1-1 в осях А-Б

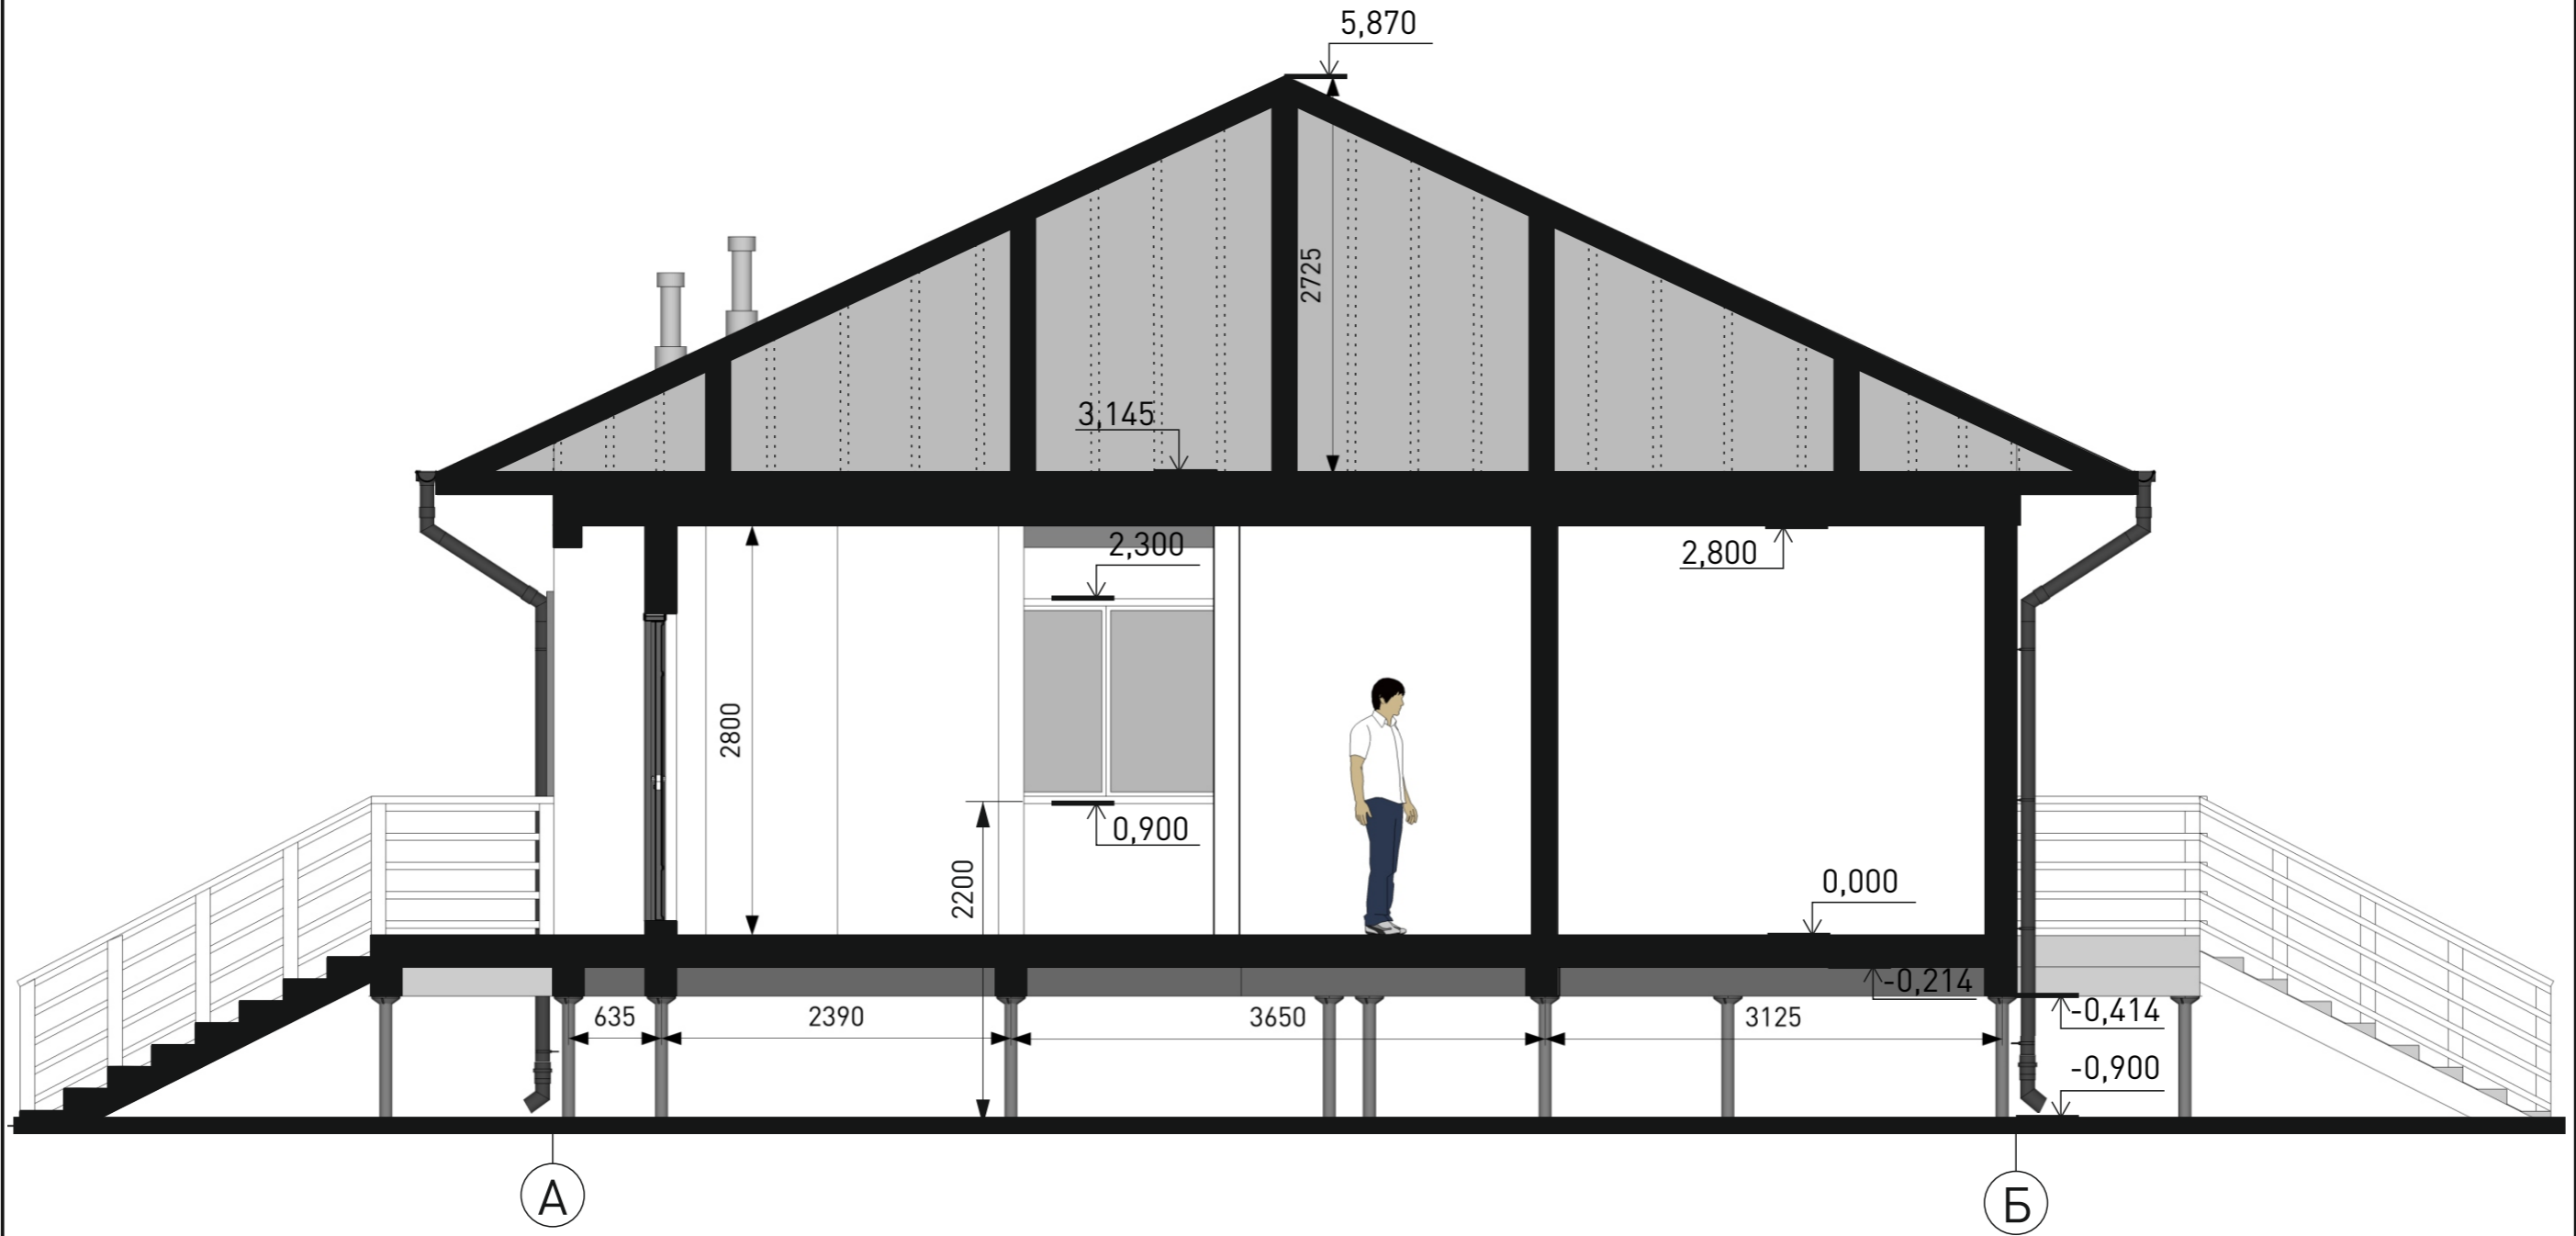


Примечание: количество ступеней рассчитывается по месту

Дата	
Подпись	
1 Заказчик	
2 Архитектор	


РАЗРЕЗ 1-1 в осях А-Б

3D изображения дома


Вид 1

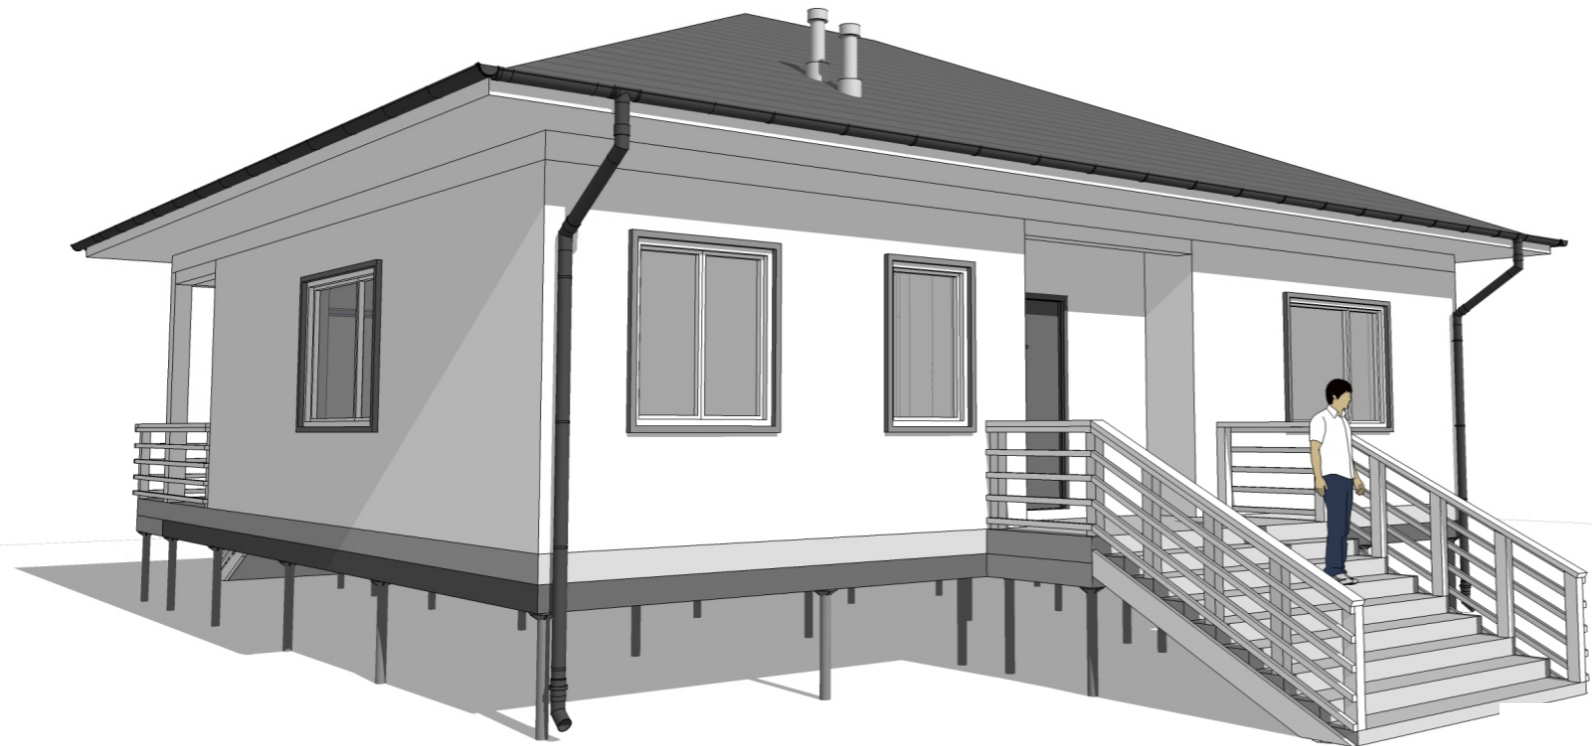

Вид 2

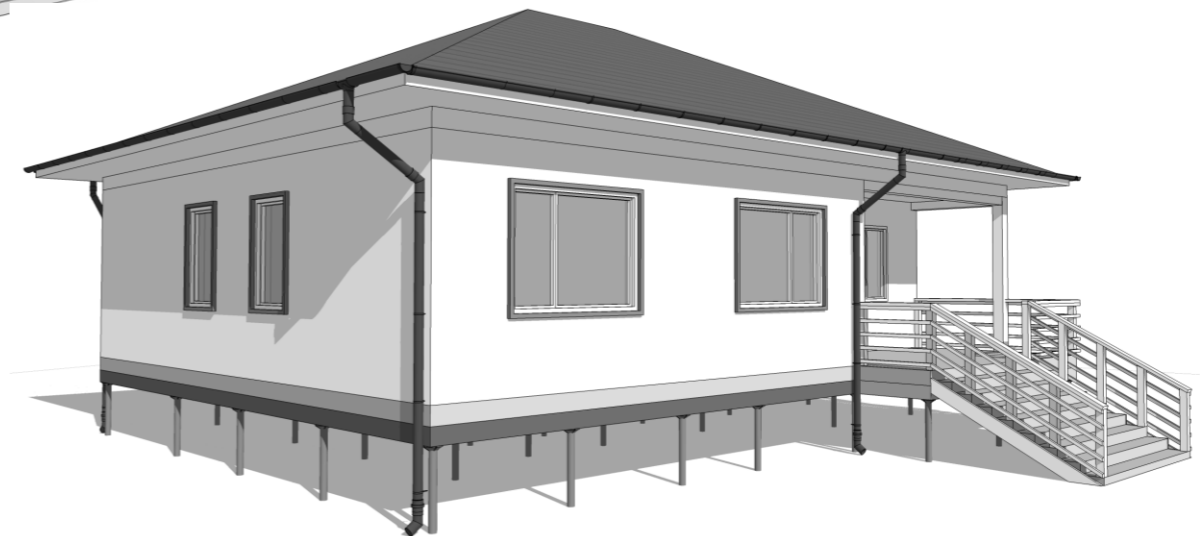

Вид 3

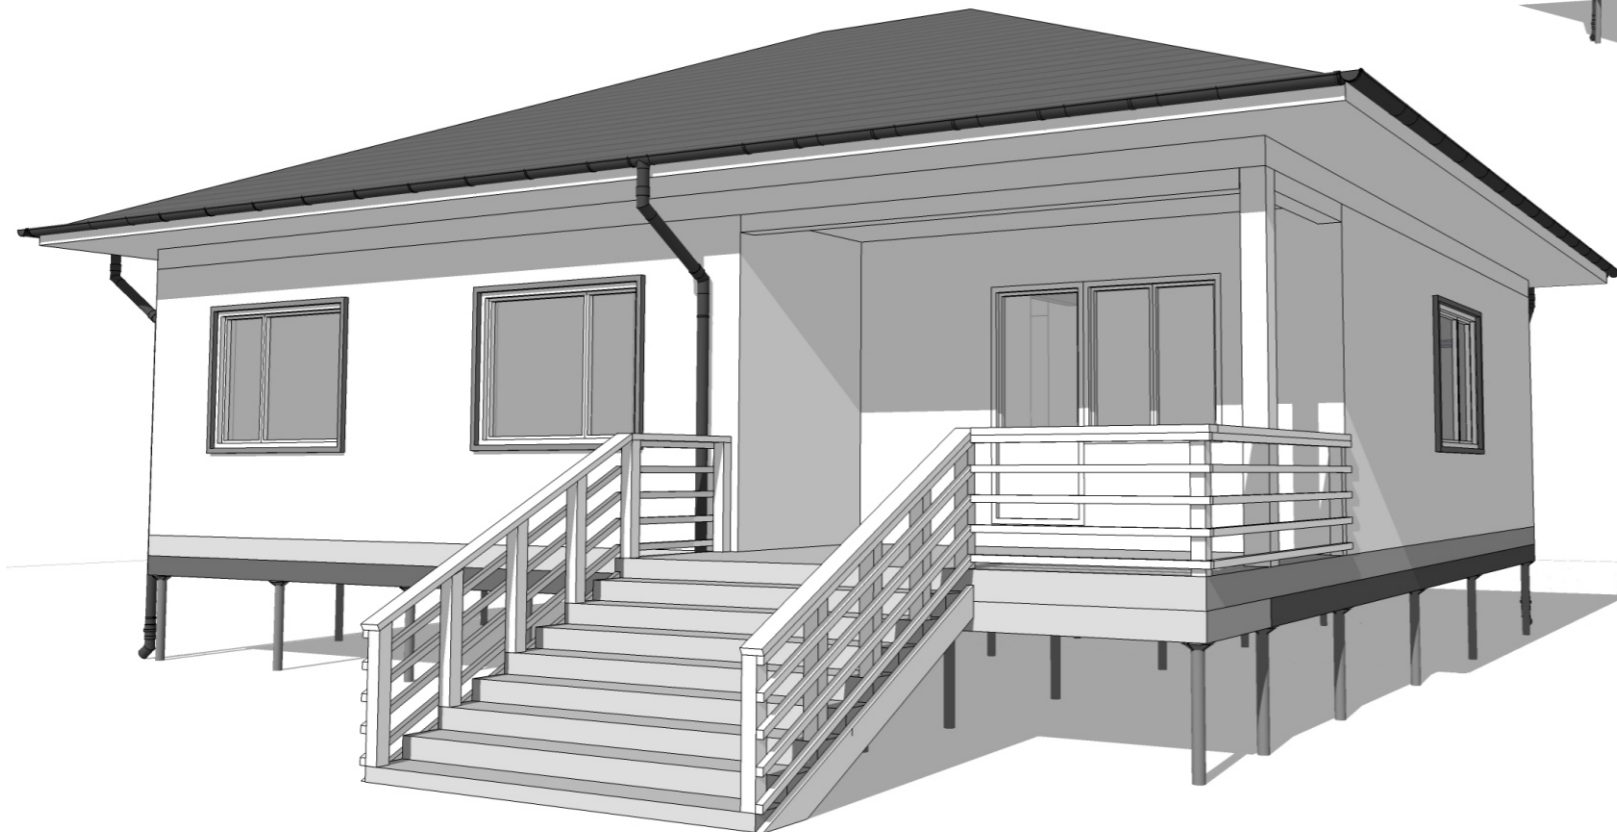

Дата	
Подпись	
1 Заказчик	
2 Архитектор	

3D изображения дома