




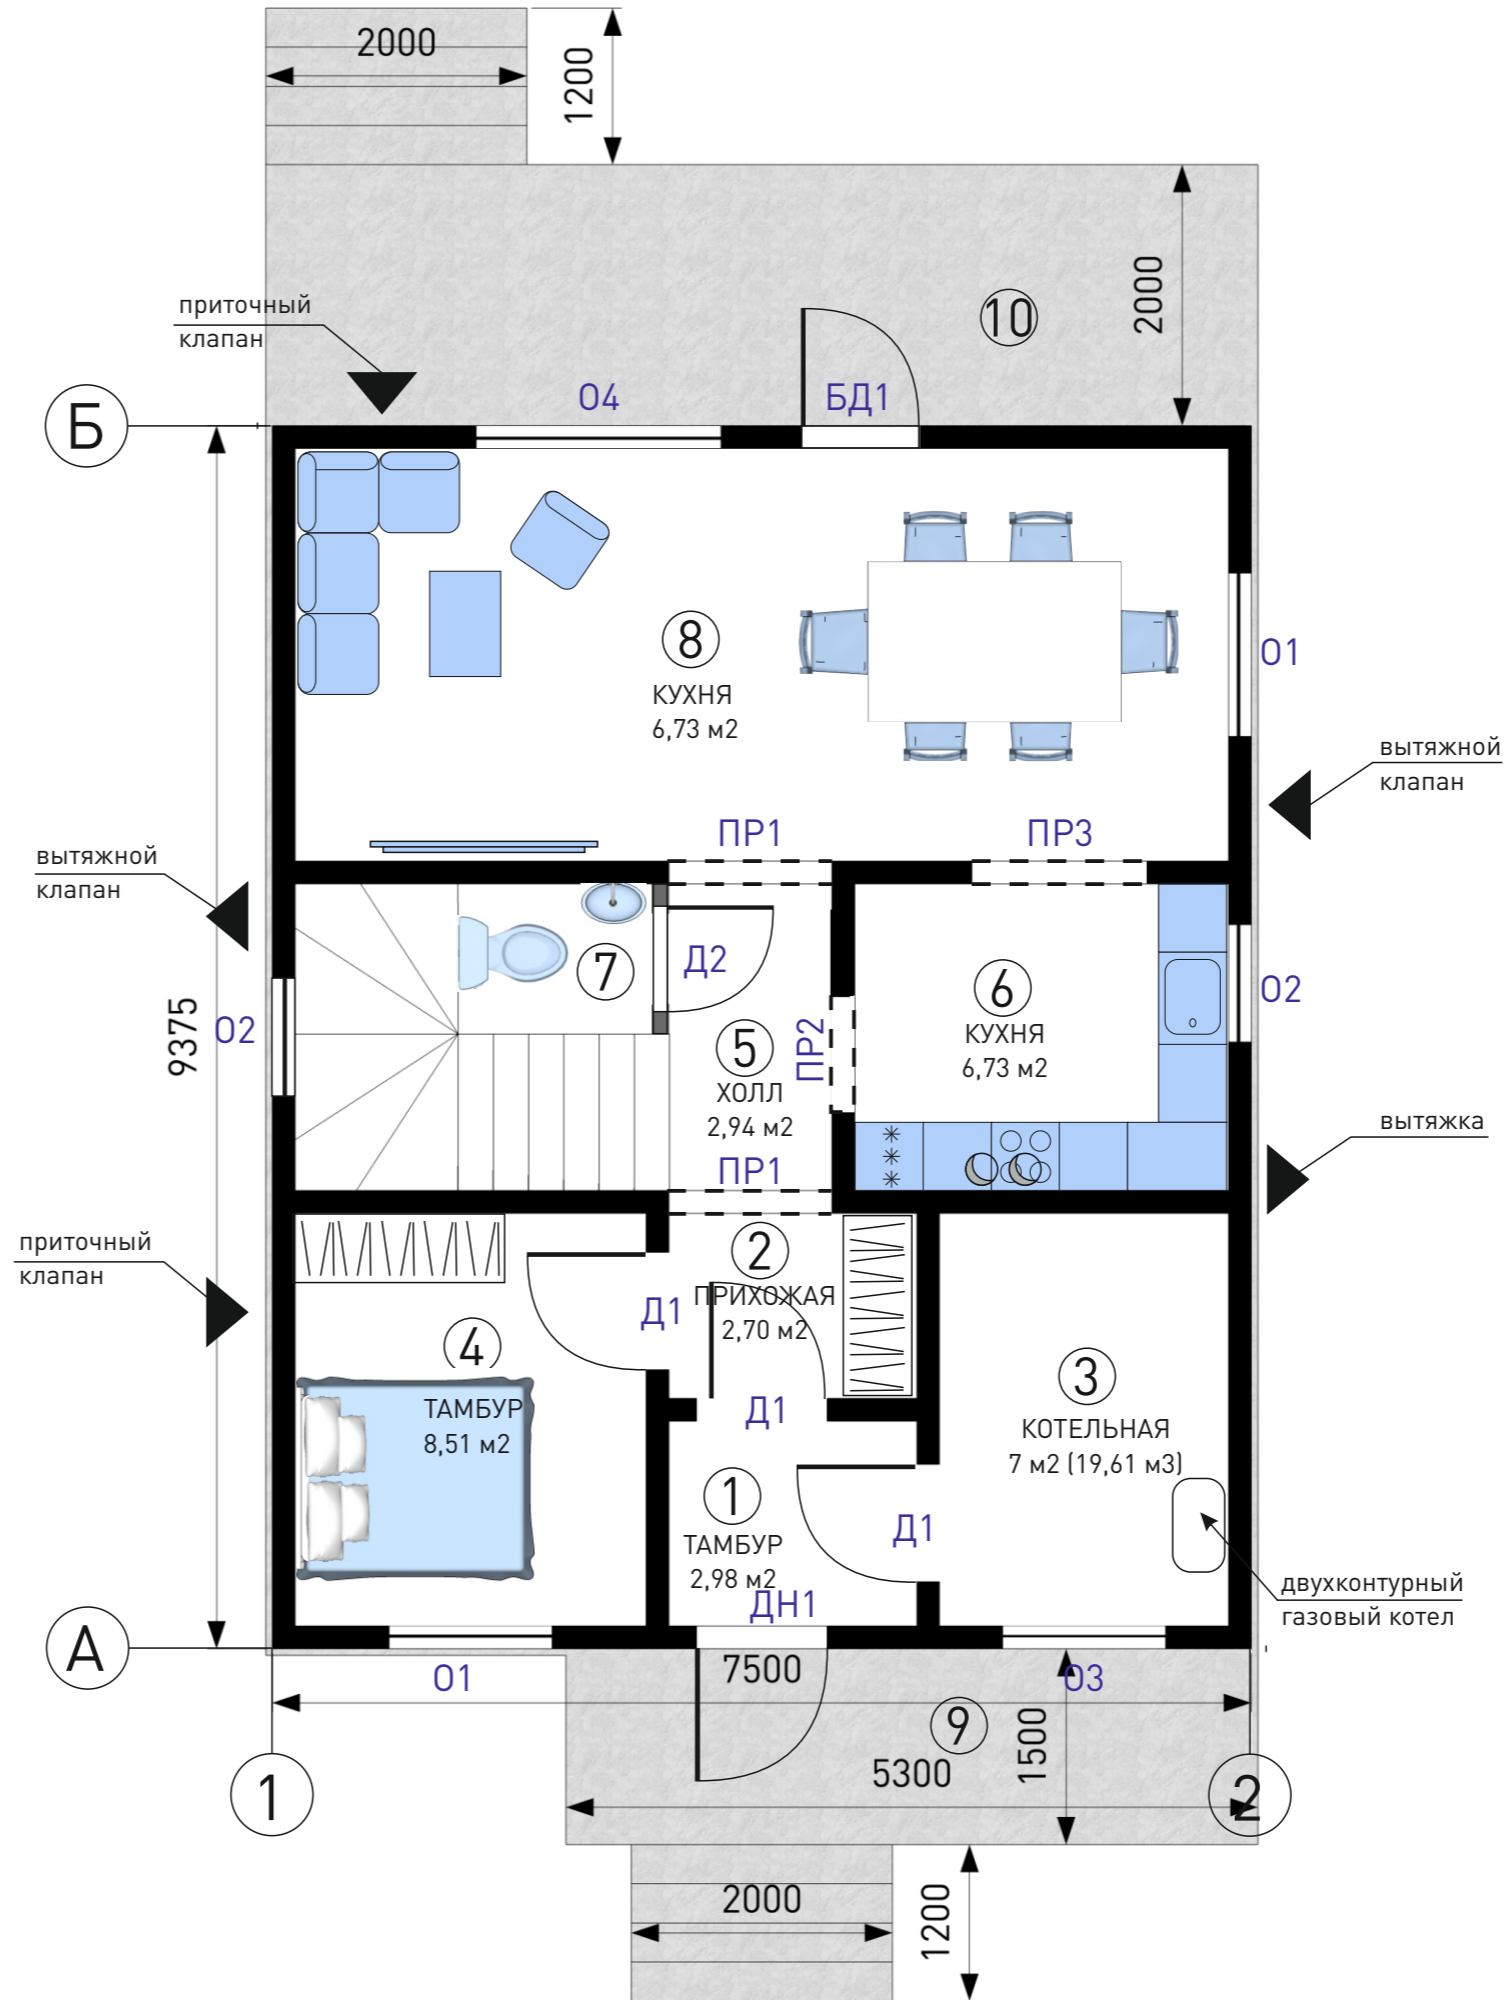
ОБЩАЯ ПЛОЩАДЬ 147.5 м²



ПЛАН ПЕРВОГО ЭТАЖА с расстановкой мебели

ЭКСПЛИКАЦИЯ ПОМЕЩЕНИЙ 1 ЭТАЖА	
① ТАМБУР	2,98М2
② ПРИХОЖАЯ	2,70М2
③ КОТЕЛЬНАЯ	7М2 (19,61м3)
④ СПАЛЬНЯ	8,51М2
⑤ ХОЛЛ	2,94М2
⑥ КУХНЯ	6,73М2
⑦ С/У	1,7М2
⑧ ГОСТИНАЯ	22,63М2
⑨ КРЫЛЬЦО	7,95М2
⑩ ТЕРРАСА	15М2
ПОЛЕЗНАЯ ПЛОЩАДЬ ЭТАЖА	65,65 М2




-  -ПРОГОН
-  -ПЕРЕГОРОДКА
-  -КАНАЛ ЕСТЕСТВЕННОЙ ВЕНТИЛЯЦИИ




Дата	
Подпись	
1 Заказчик	
2 Архитектор	
ПЛАН ПЕРВОГО ЭТАЖА	
ЭП	4

ПЛАН ВТОРОГО ЭТАЖА с расстановкой мебели

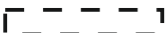
ЭКСПЛИКАЦИЯ ПОМЕЩЕНИЙ 2 ЭТАЖА		
17	ЛЕСТНИЦА	6,7М2
11	ХОЛЛ	6,30М2
12	СПАЛЬНЯ №1	15,86М2
13	ГАРДЕРОБНАЯ	6,22М2
14	С/У	4,62М2
15	СПАЛЬНЯ №2	11,04М2
16	СПАЛЬНЯ №3	11,04М2
ПОЛЕЗНАЯ ПЛОЩАДЬ ЭТАЖА		55,18 М2

-  -ПРОГОН
-  -ПЕРЕГОРОДКА
-  -КАНАЛ ЕСТЕСТВЕННОЙ ВЕНТИЛЯЦИИ

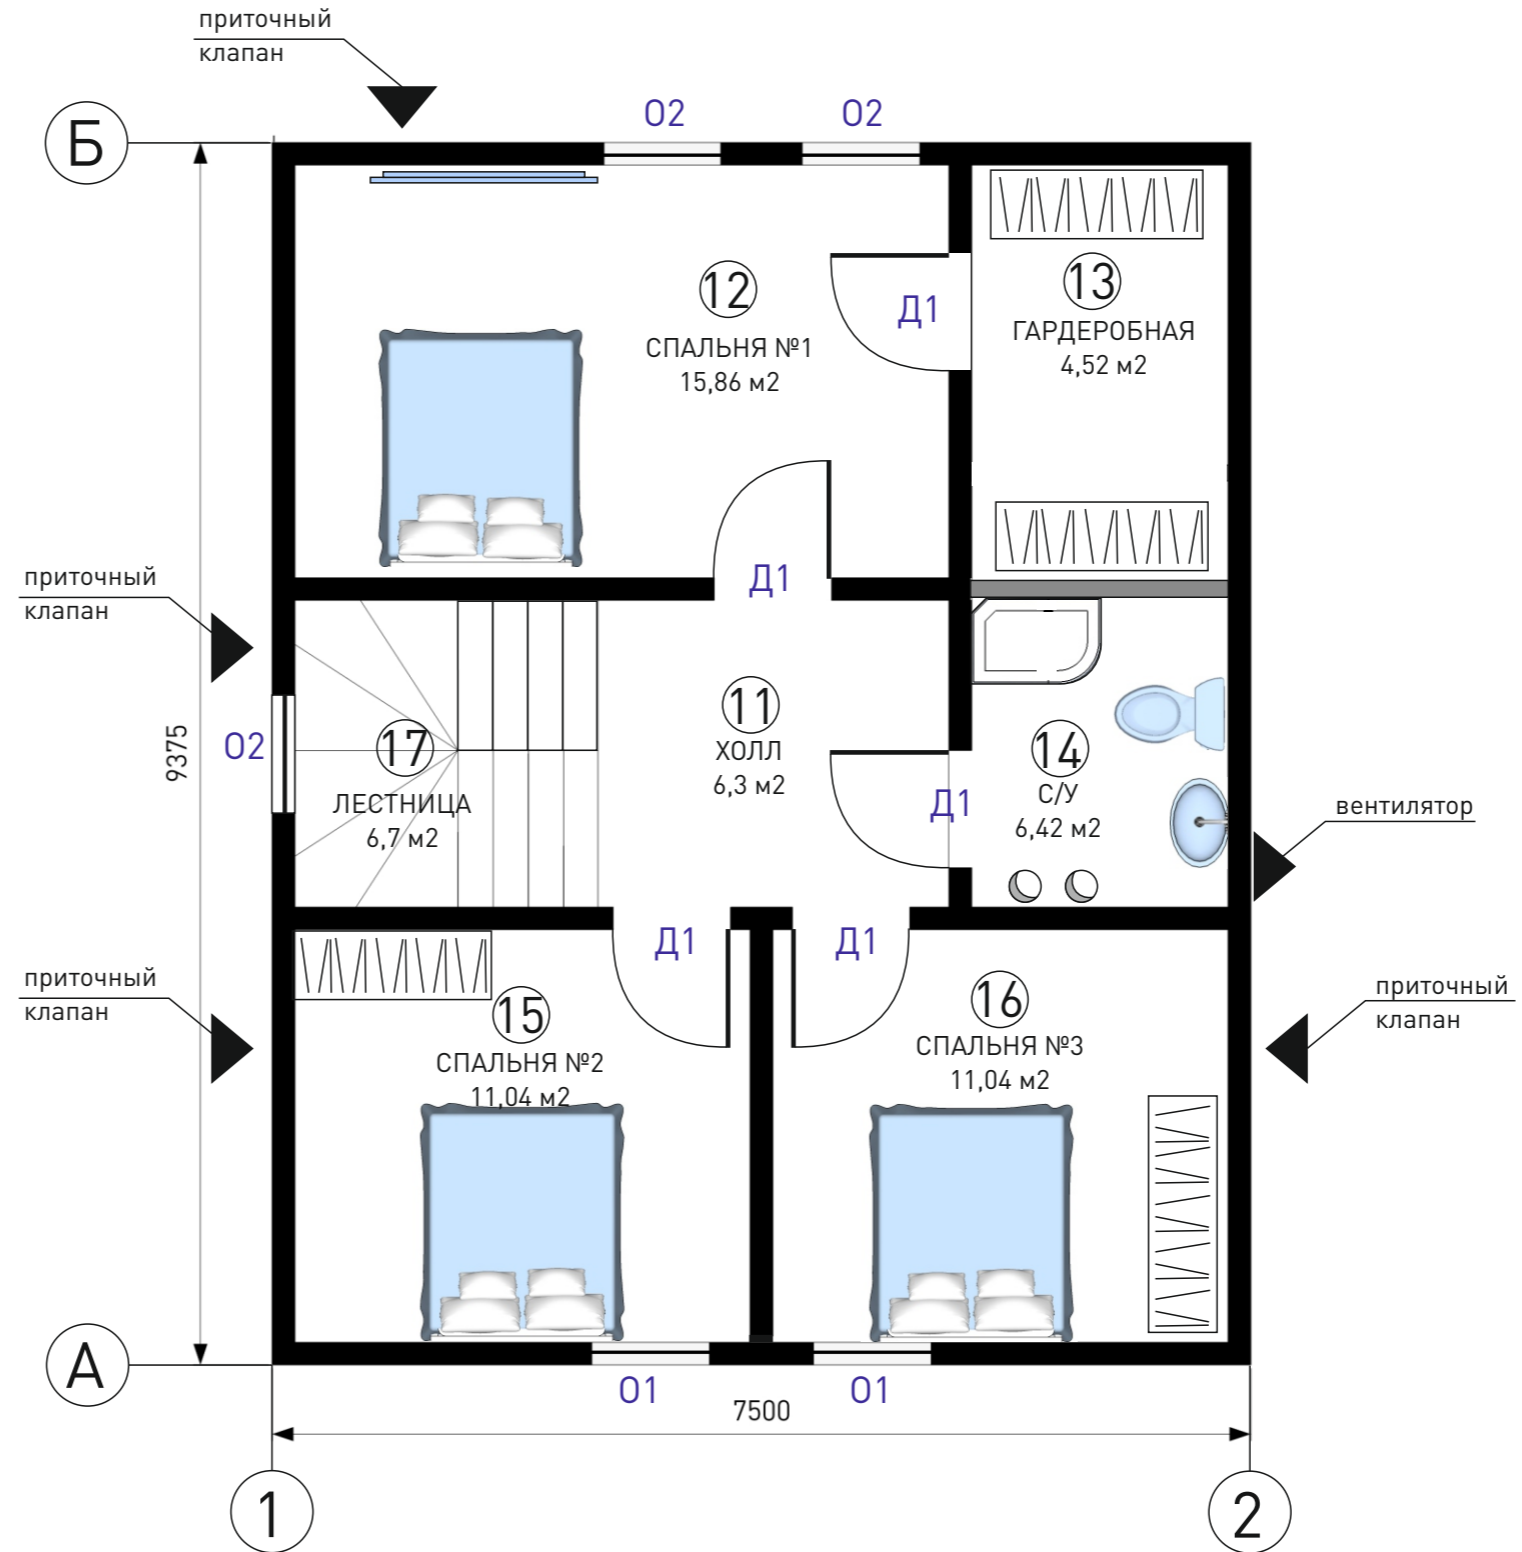

Дата	
Подпись	
1 Заказчик	
2 Архитектор	
ПЛАН ВТОРОГО ЭТАЖА	
ЭП	6


ФАСАД 1 в осях 1-2

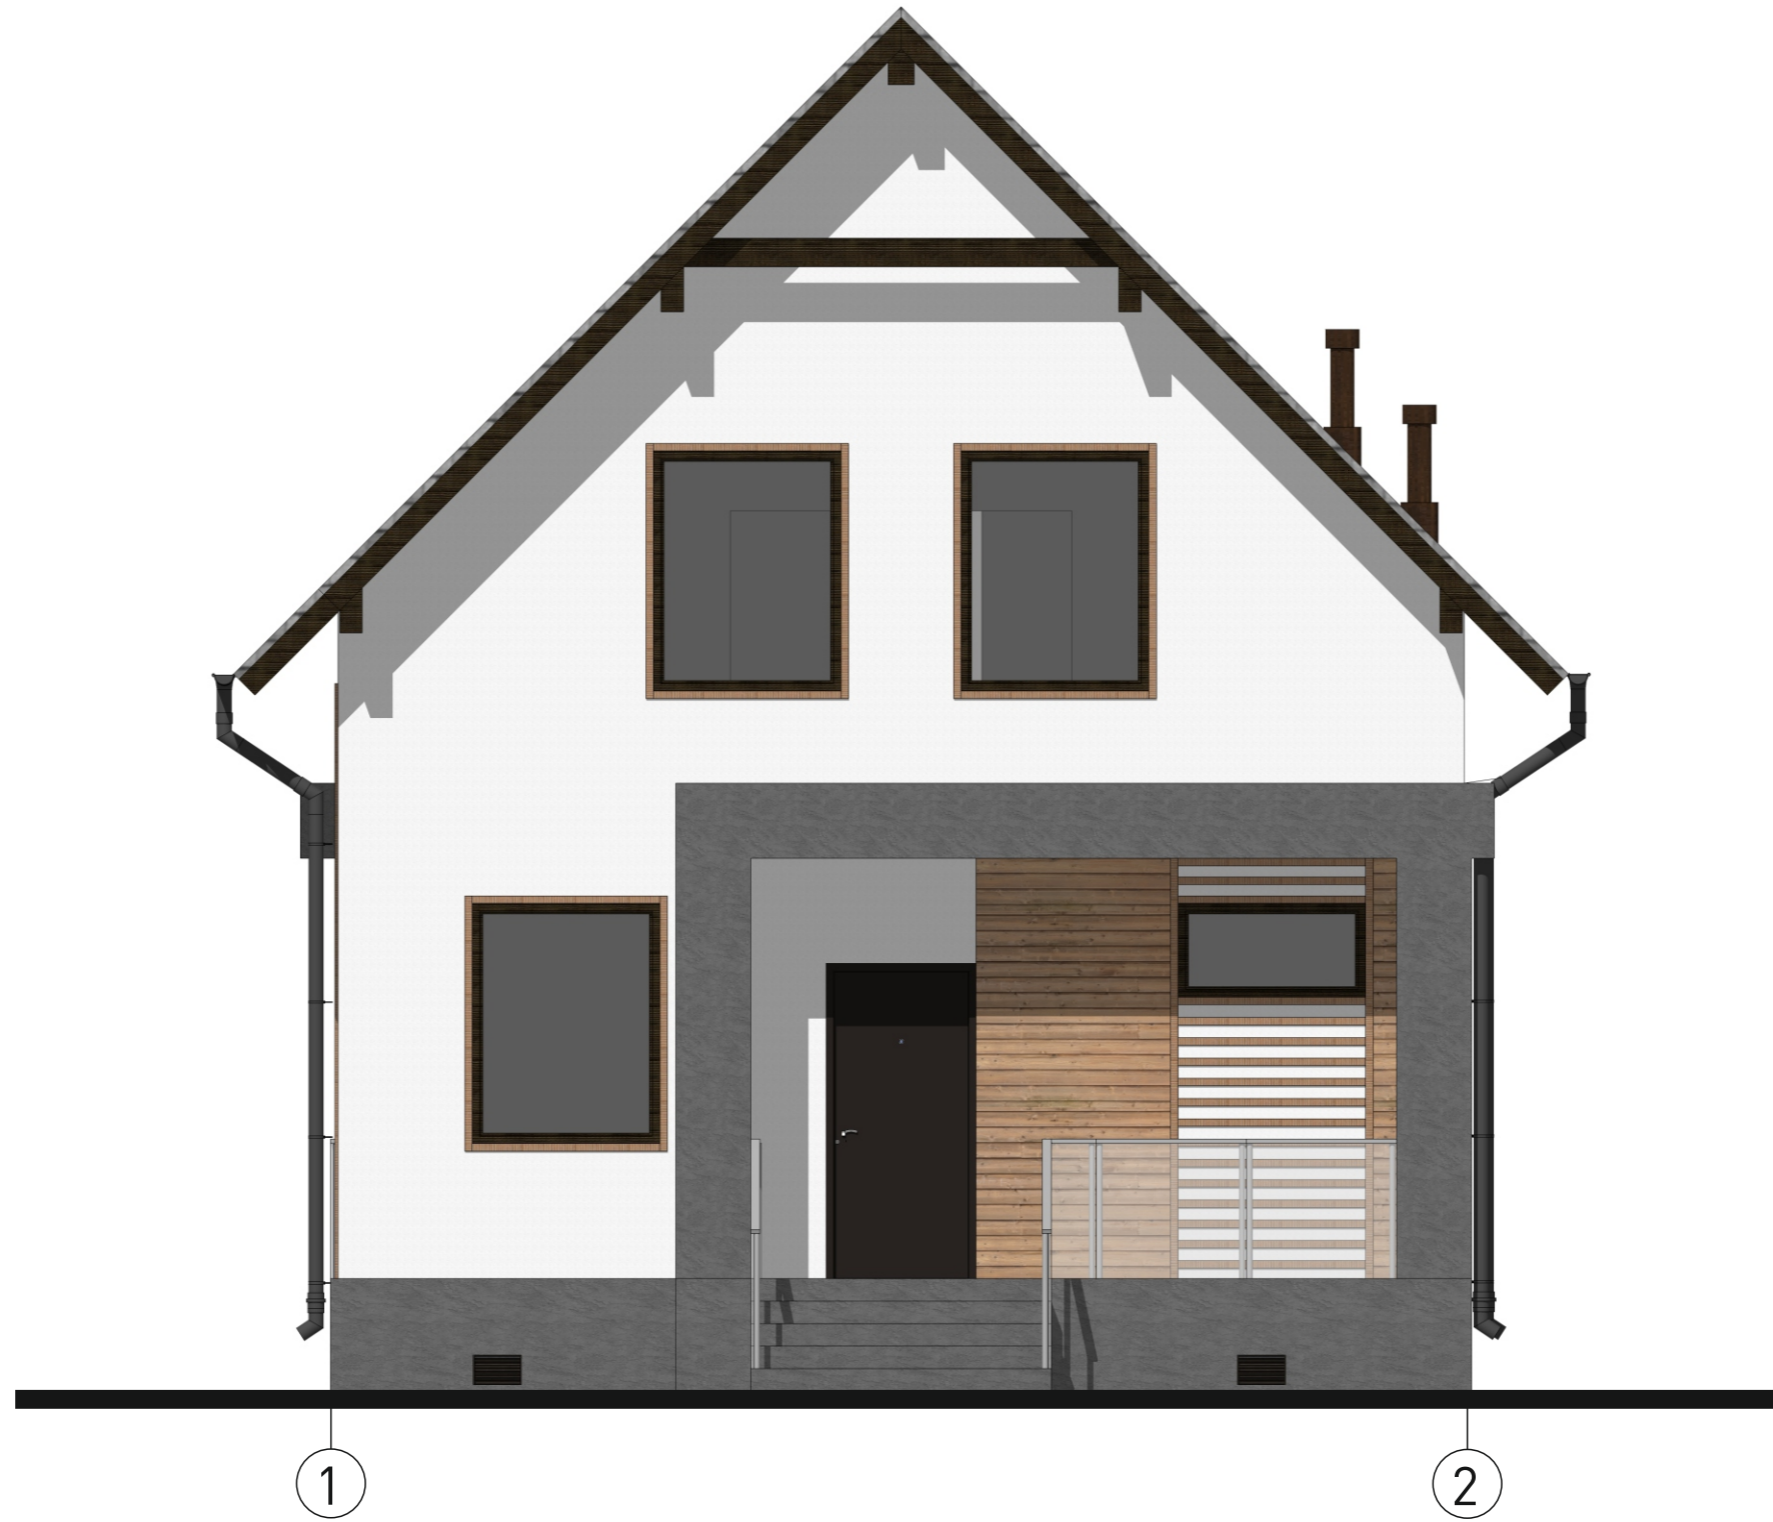

Дата	
Подпись	
1 Заказчик	
2 Архитектор	

ФАСАД 1 в осях 1-2

ФАСАД 2 в осях А-Б

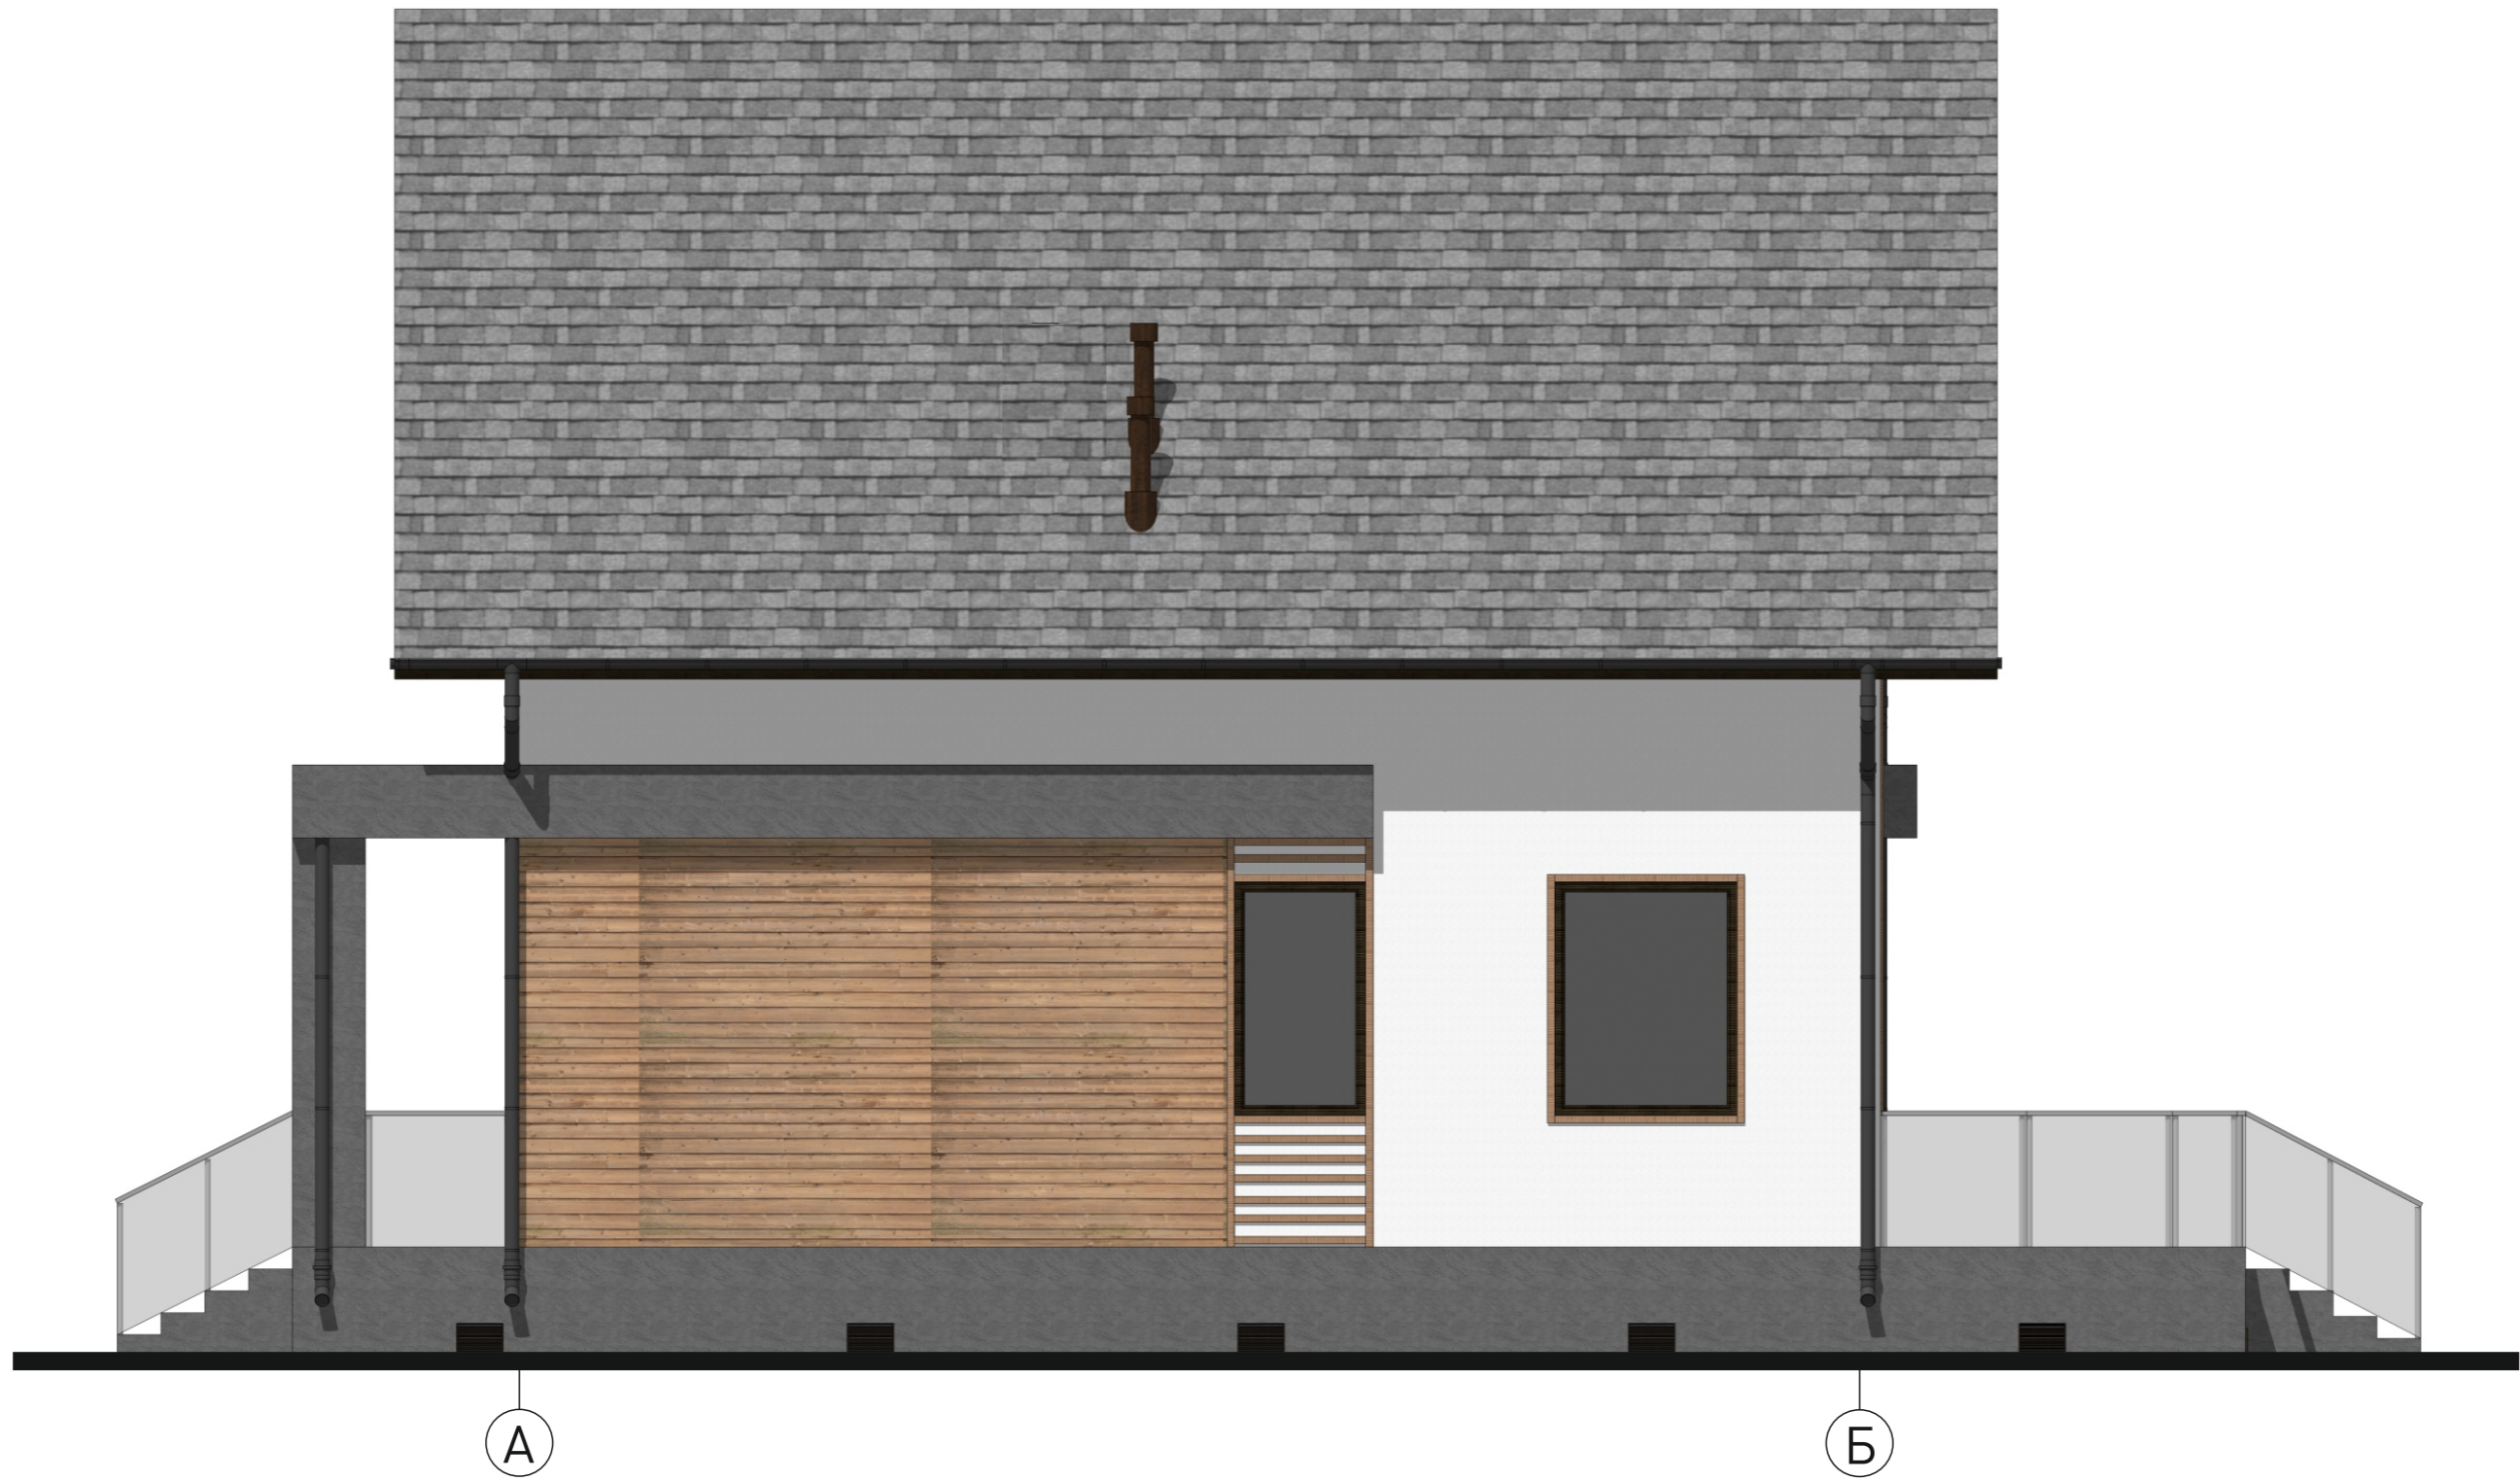

1	Заказчик	Подпись	Дата
2	Архитектор		

ФАСАД 2 в осях А-Б

ФАСАД 4 в осях Б-А



1	Заказчик	Подпись	Дата
2	Архитектор		

ФАСАД 4 в осях Б-А

ФАСАД 3 в осях 2-1




Дата	
Подпись	
1 Заказчик	
2 Архитектор	

ФАСАД 3 в осях 2-1

3D изображения дома


Вид 1

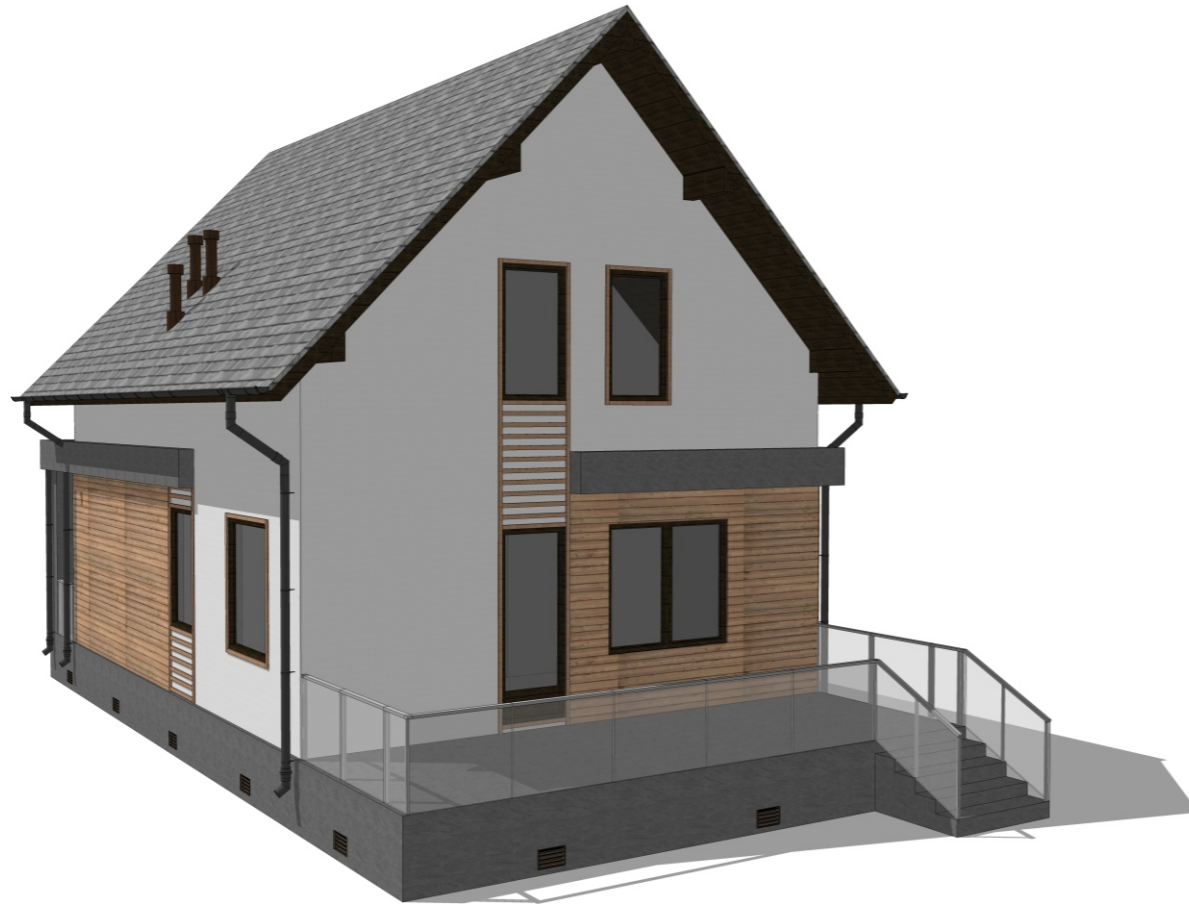


Вид 2



Вид 3

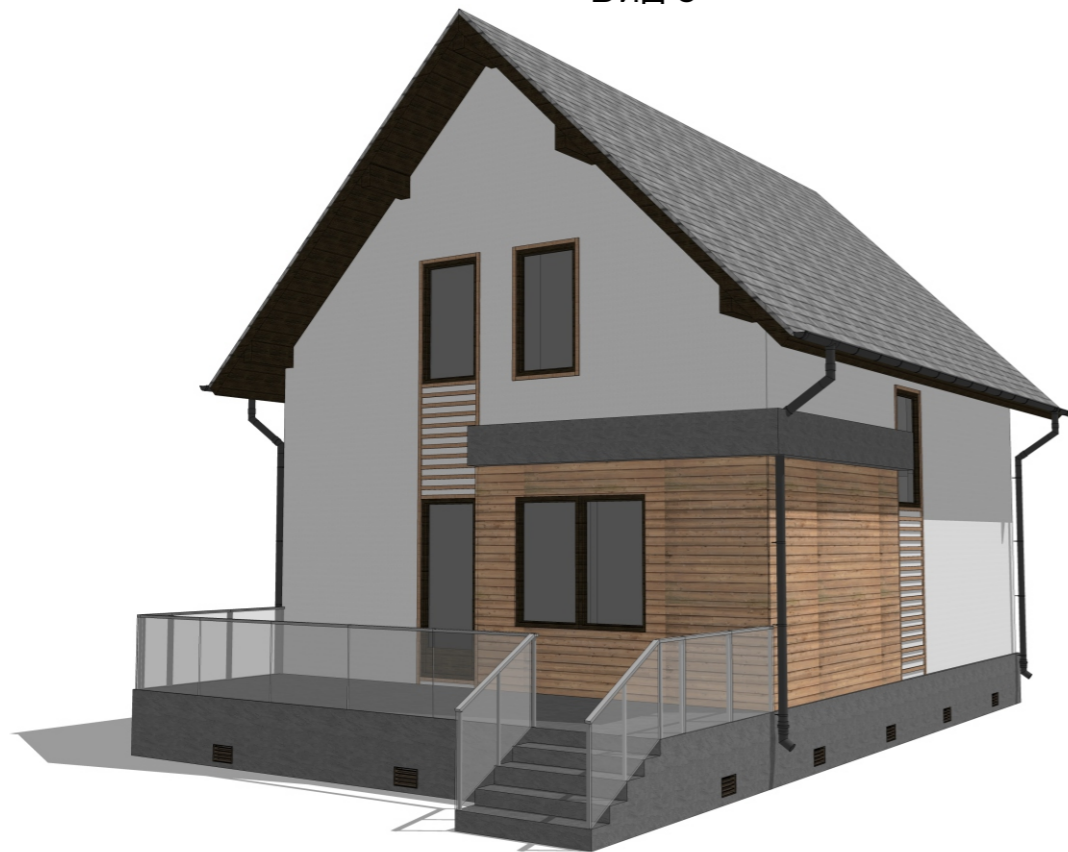

Вид 4

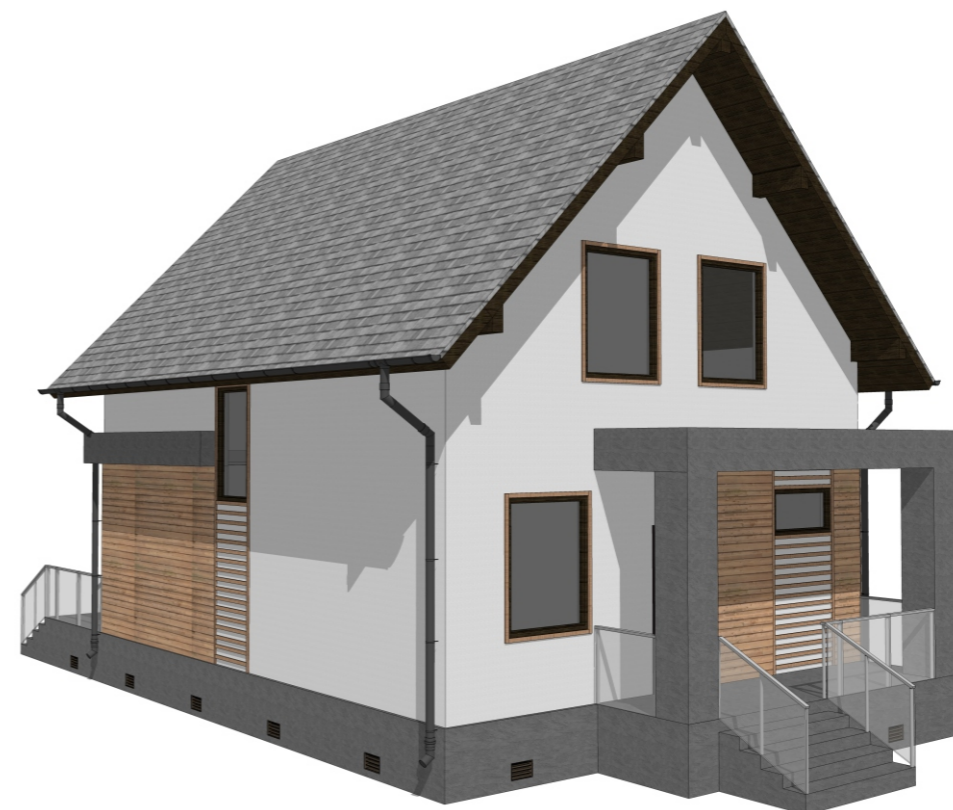

Дата	
Подпись	
1 Заказчик	
2 Архитектор	

3D изображения дома