

ОБЩАЯ ПЛОЩАДЬ 200,14 м²



ПЛАН 1 ЭТАЖА

ЭКСПЛИКАЦИЯ ПОМЕЩЕНИЙ 1 ЭТАЖА


| | | |
|---|-----------------|----------|
| ① | ХОЛЛ | 10,06 М2 |
| ② | САМУЗЕЛ | 5,63 М2 |
| ③ | ЛЕСТНИЦА | 5,49 М2 |
| ④ | СПАЛЬНАЯ | 15,15 М2 |
| ⑤ | КУХНЯ, СТОЛОВАЯ | 34,99 М2 |
| ⑥ | ТЕПЛИЦА | 30,95 М2 |
| ⑦ | КРЫЛЬЦО | 9,6 М2 |

ПОЛЕЗНАЯ ПЛОЩАДЬ ЭТАЖА 102,27 М2

ПР- ПРОГОН

 - канал естественной вентиляции

 - перегородка

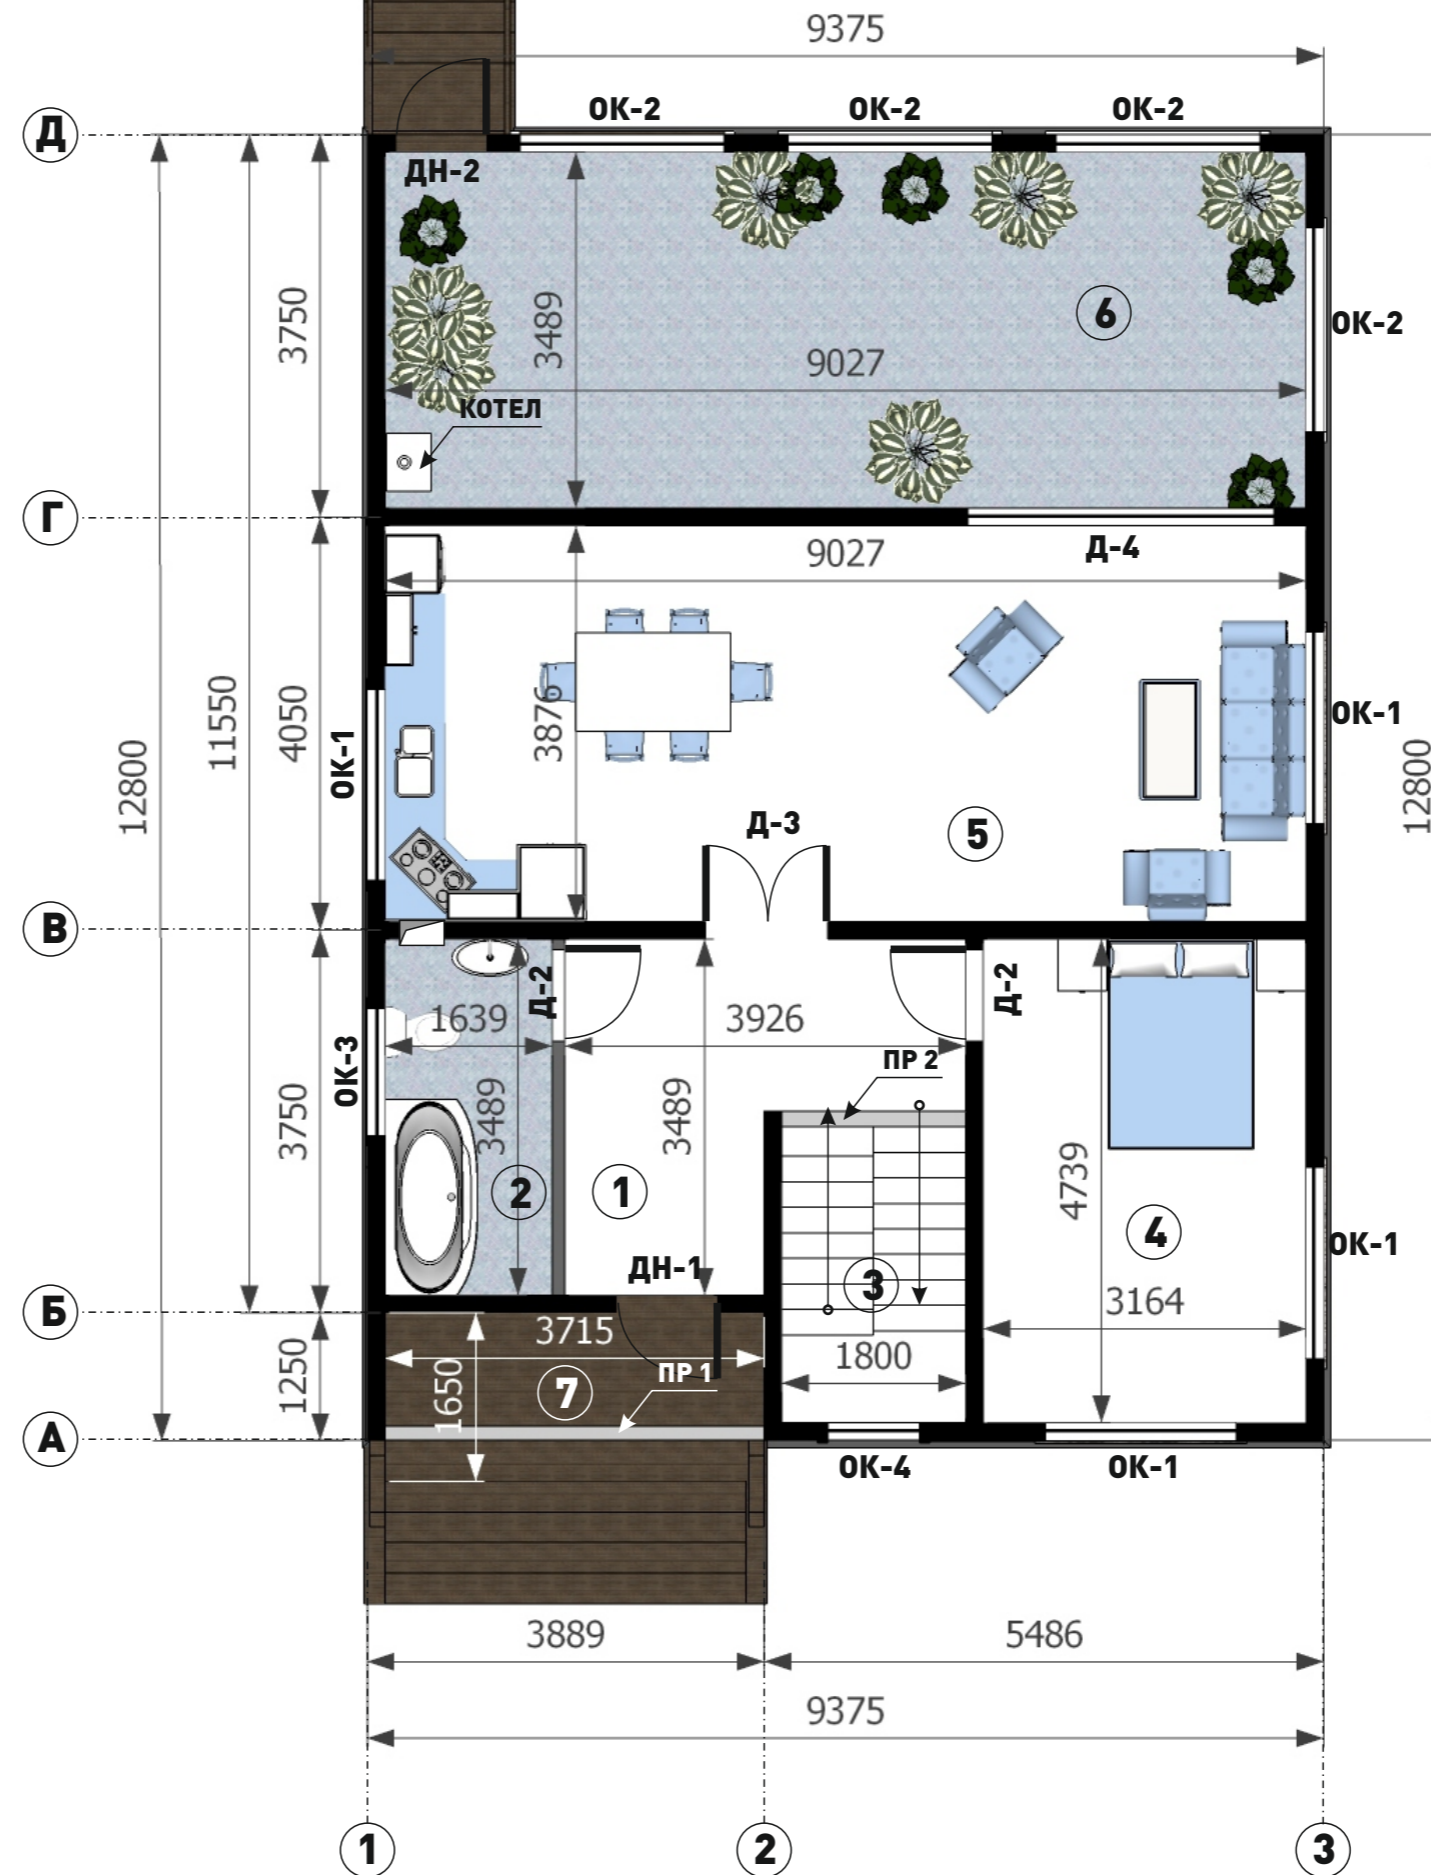

ПЛАН 1 ЭТАЖА

| | |
|--------------|------|
| Подпись | Дата |
| 1 Заказчик | |
| 2 Архитектор | |


3Д ВИД 1 ЭТАЖА

ЭКСПЛИКАЦИЯ ПОМЕЩЕНИЙ 1 ЭТАЖА

| | | |
|---|-----------------|----------|
| ① | ХОЛЛ | 10,06 М2 |
| ② | САМУЗЕЛ | 5,63 М2 |
| ③ | ЛЕСТНИЦА | 5,49 М2 |
| ④ | СПАЛЬНАЯ | 15,15 М2 |
| ⑤ | КУХНЯ, СТОЛОВАЯ | 34,99 М2 |
| ⑥ | ТЕПЛИЦА | 30,95 М2 |
| ⑦ | КРЫЛЬЦО | 9,6 М2 |

ПОЛЕЗНАЯ ПЛОЩАДЬ ЭТАЖА 102,27 М2

ПР- ПРОГОН

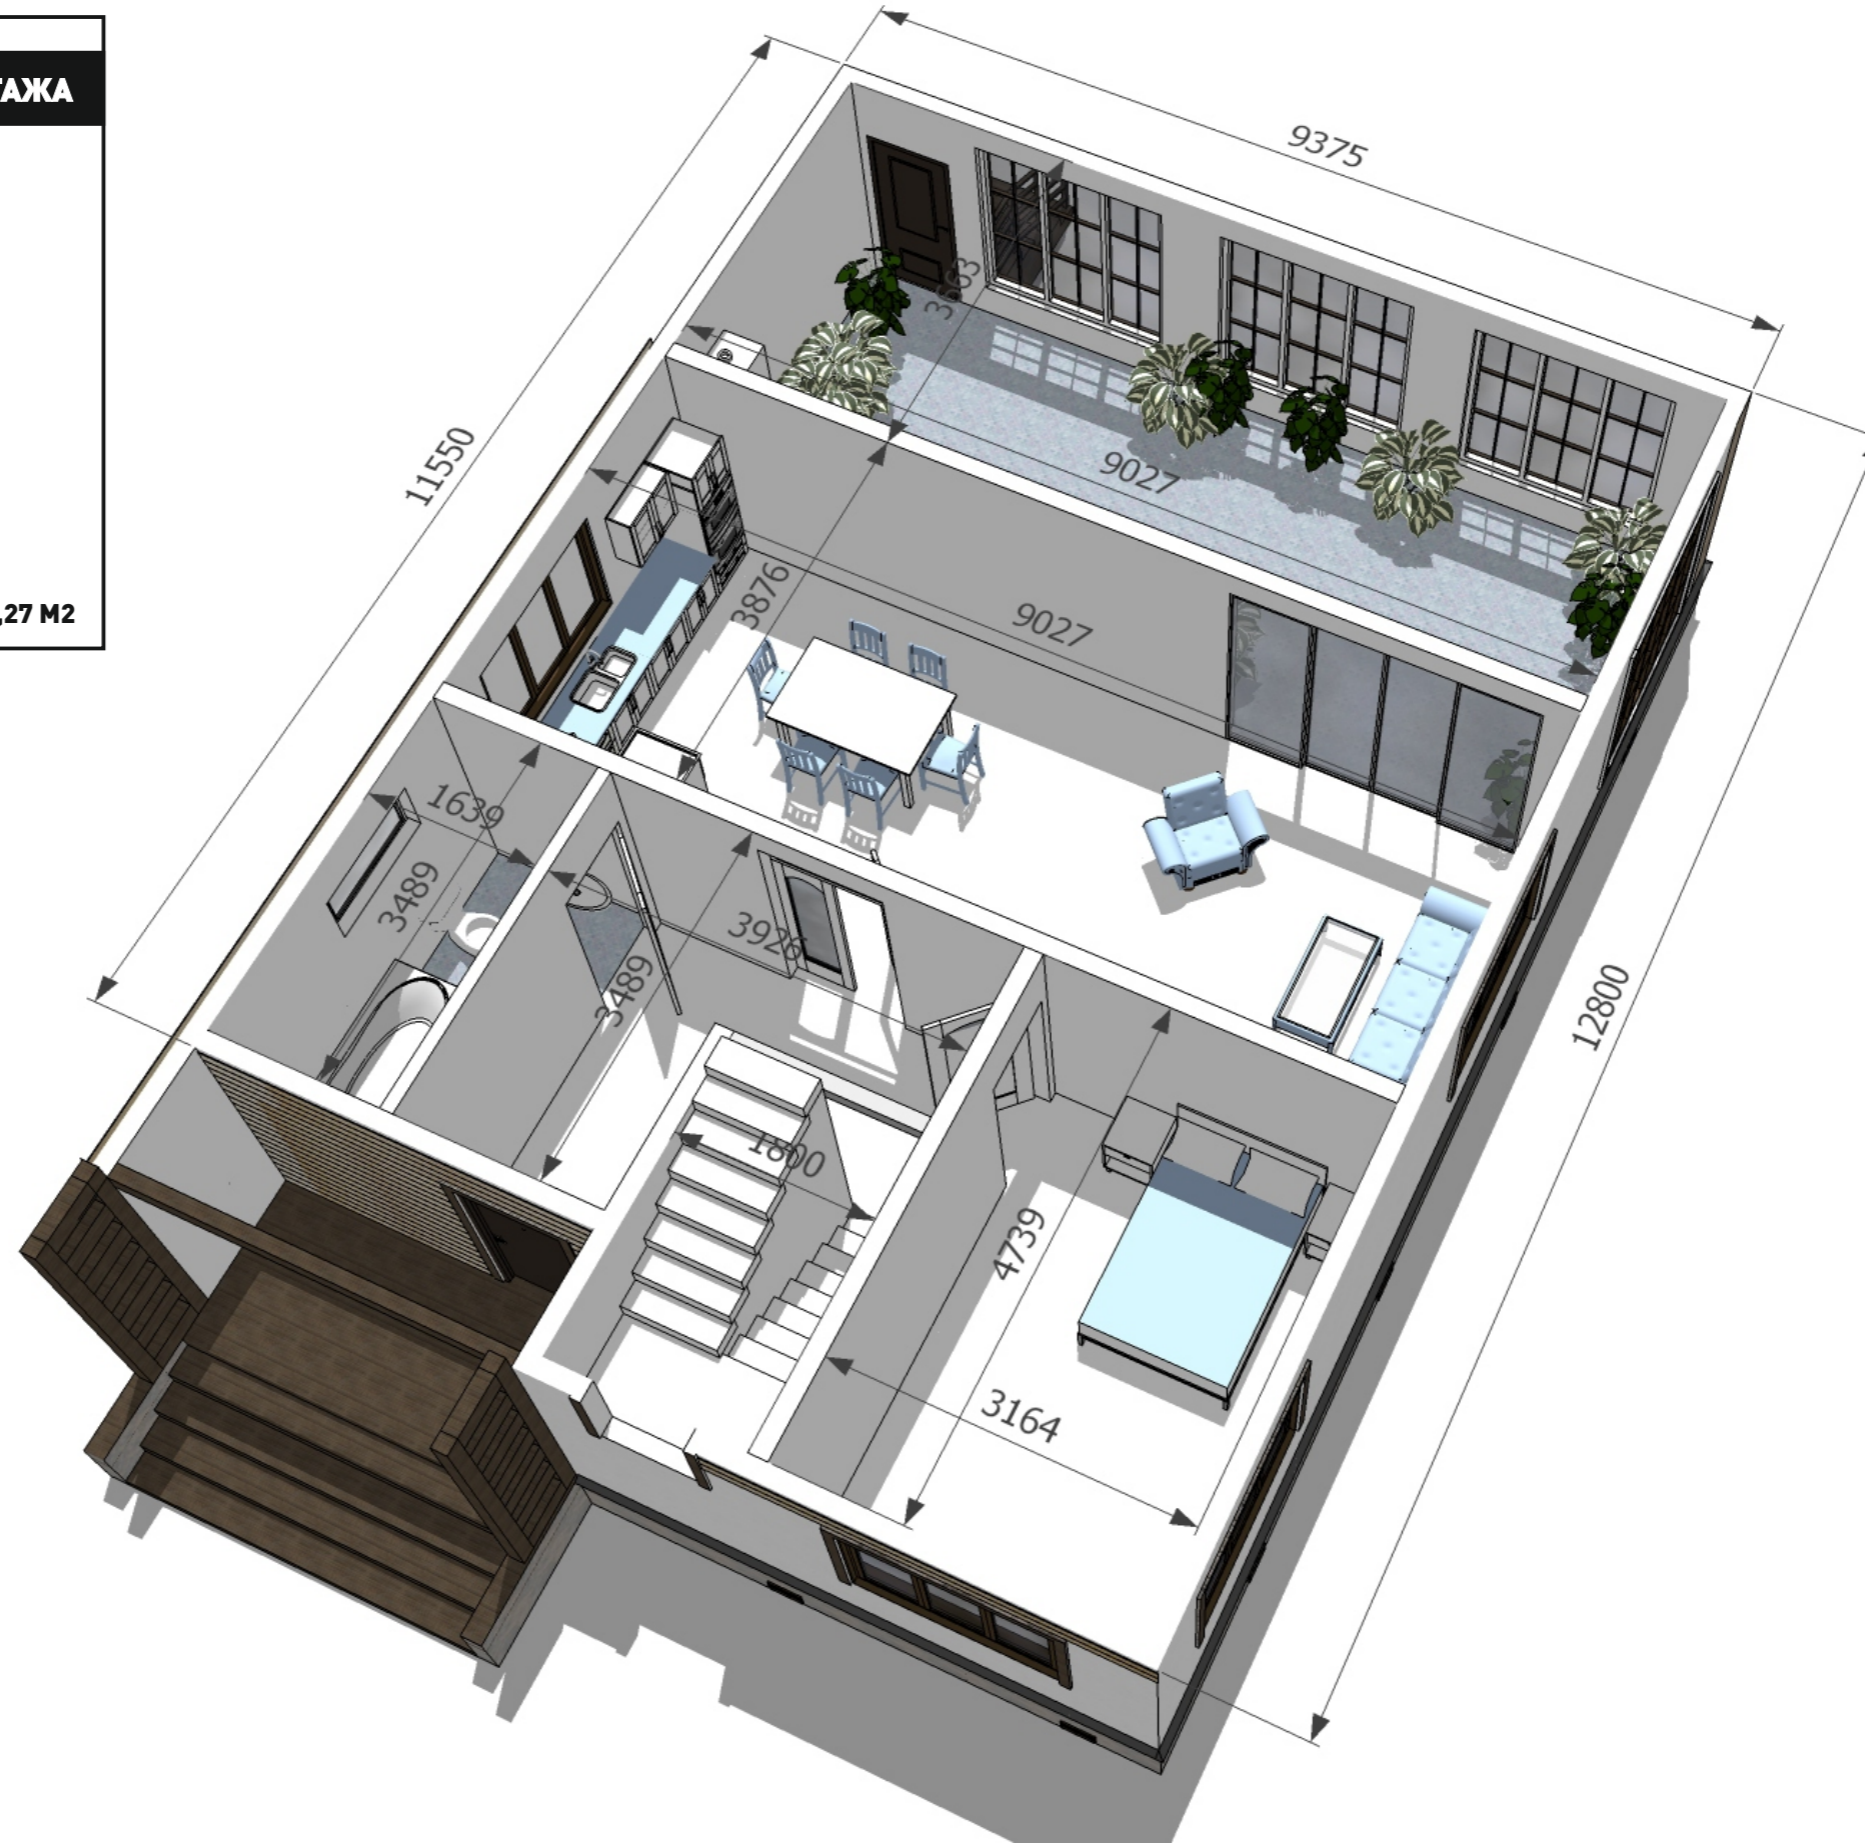

| | |
|---------------|------|
| Подпись | Дата |
| 1. Заказчик | |
| 2. Архитектор | |

3Д ВИД 1 ЭТАЖА

ПЛАН 2 ЭТАЖА

ЭКСПЛИКАЦИЯ ПОМЕЩЕНИЙ 2 ЭТАЖА


| | | |
|---|----------|----------|
| ③ | ЛЕСТНИЦА | 5,49 М2 |
| ⑧ | САМУЗЕЛ | 5,1 М2 |
| ⑨ | КЛАДОВАЯ | 4,76 М2 |
| ⑩ | СПАЛЬНАЯ | 14,99 М2 |
| ⑪ | СПАЛЬНАЯ | 16,72 М2 |
| ⑫ | СПАЛЬНАЯ | 16,82 М2 |
| ⑬ | ХОЛЛ | 9,51 М2 |

ПОЛЕЗНАЯ ПЛОЩАДЬ ЭТАЖА **73,39 М2**

ПР- ПРОГОН

 - канал естественной вентиляции

 - перегородка

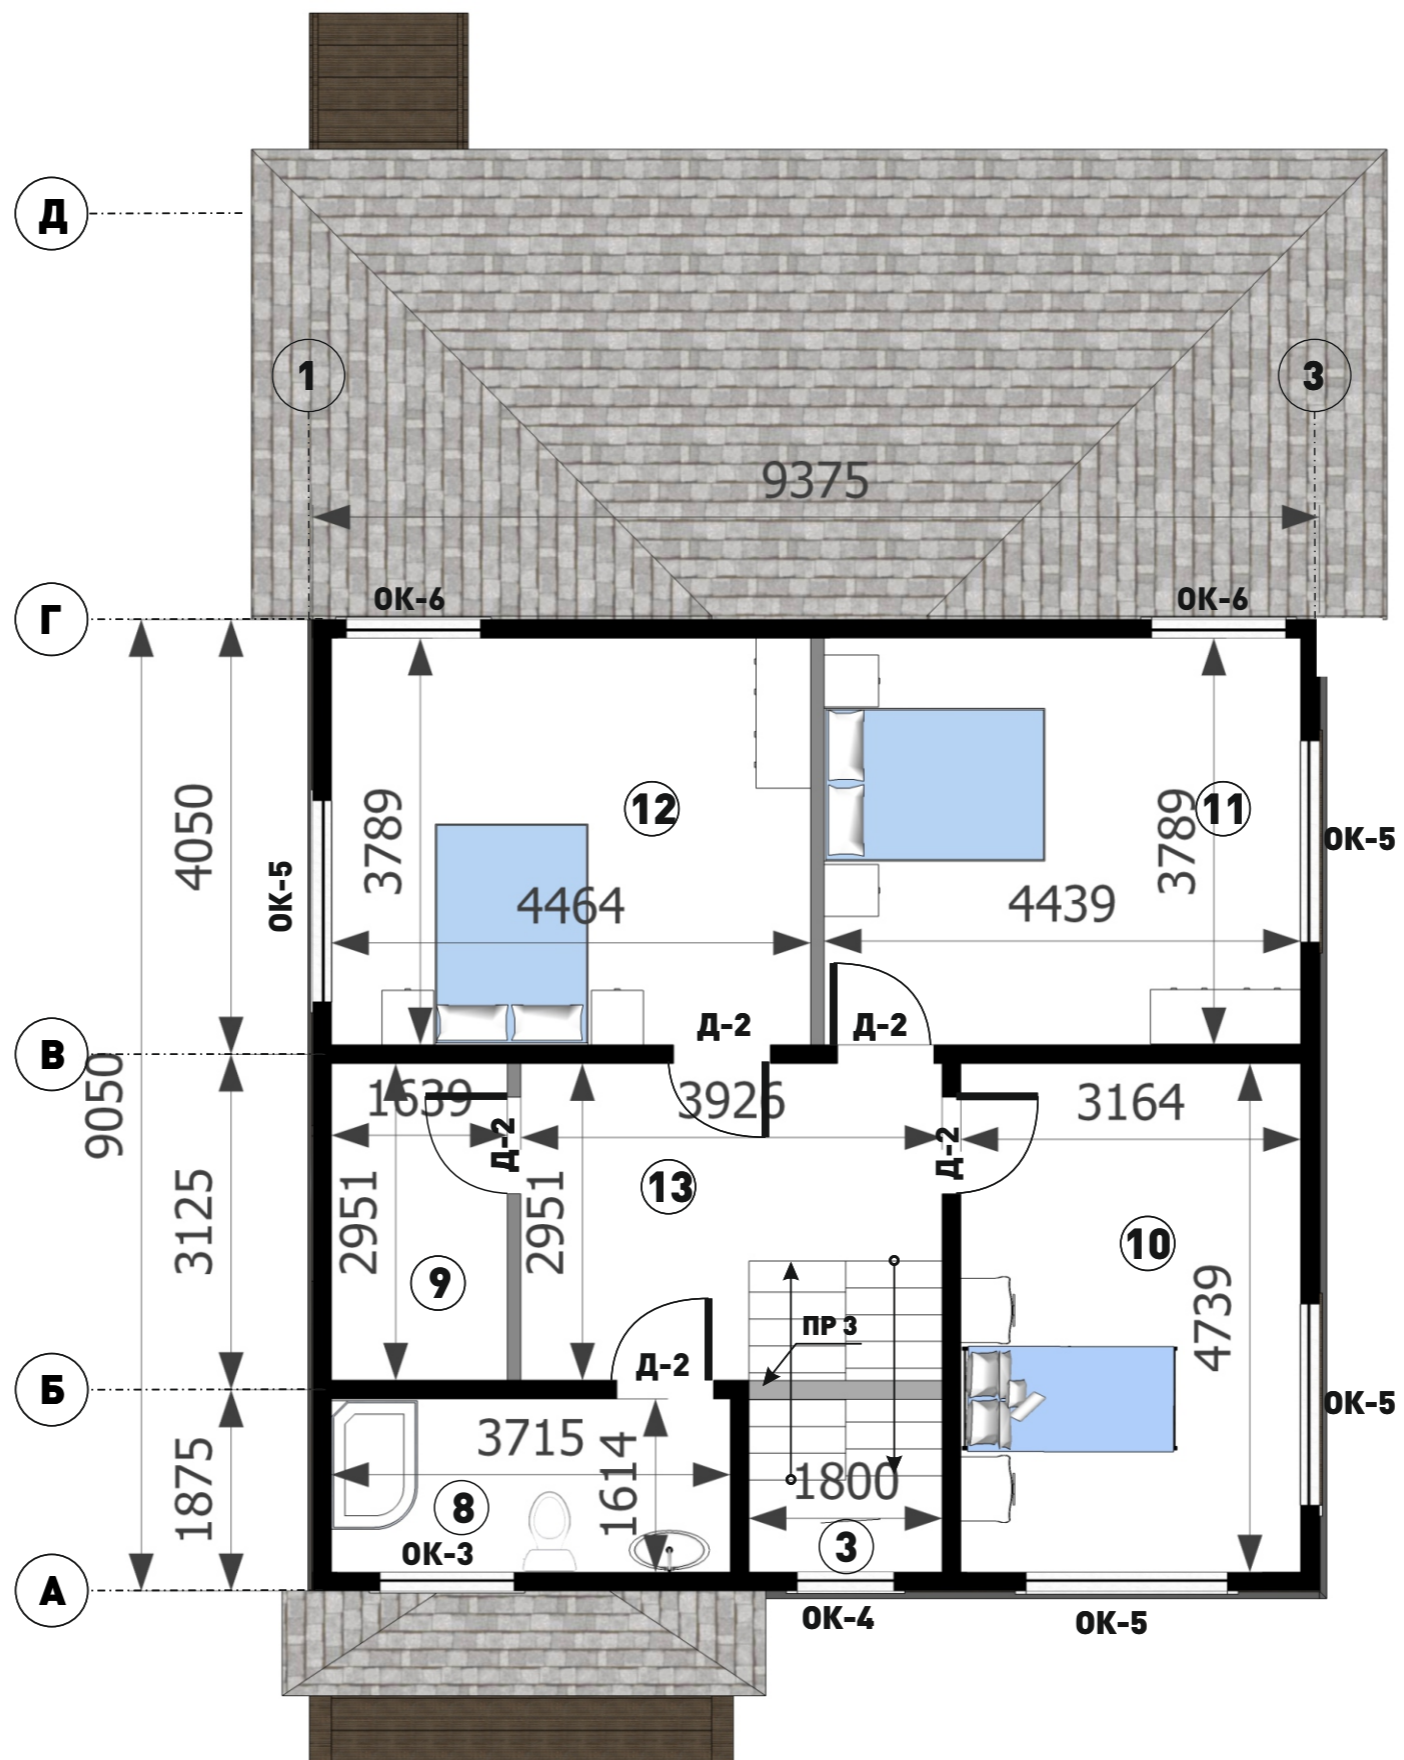

| | |
|--------------|------|
| Подпись | Дата |
| 1 Заказчик | |
| 2 Архитектор | |

ПЛАН 2 ЭТАЖА


ЗД ВИД 2 ЭТАЖА

ЭКСПЛИКАЦИЯ ПОМЕЩЕНИЙ 2 ЭТАЖА

| | | |
|---|----------|----------|
| ③ | ЛЕСТНИЦА | 5,49 М2 |
| ⑧ | САМУЗЕЛ | 5,1 М2 |
| ⑨ | КЛАДОВАЯ | 4,76 М2 |
| ⑩ | СПАЛЬНАЯ | 14,99 М2 |
| ⑪ | СПАЛЬНАЯ | 16,72 М2 |
| ⑫ | СПАЛЬНАЯ | 16,82 М2 |
| ⑬ | ХОЛЛ | 9,51 М2 |

ПОЛЕЗНАЯ ПЛОЩАДЬ ЭТАЖА 73,39 М2


ПР- ПРОГОН

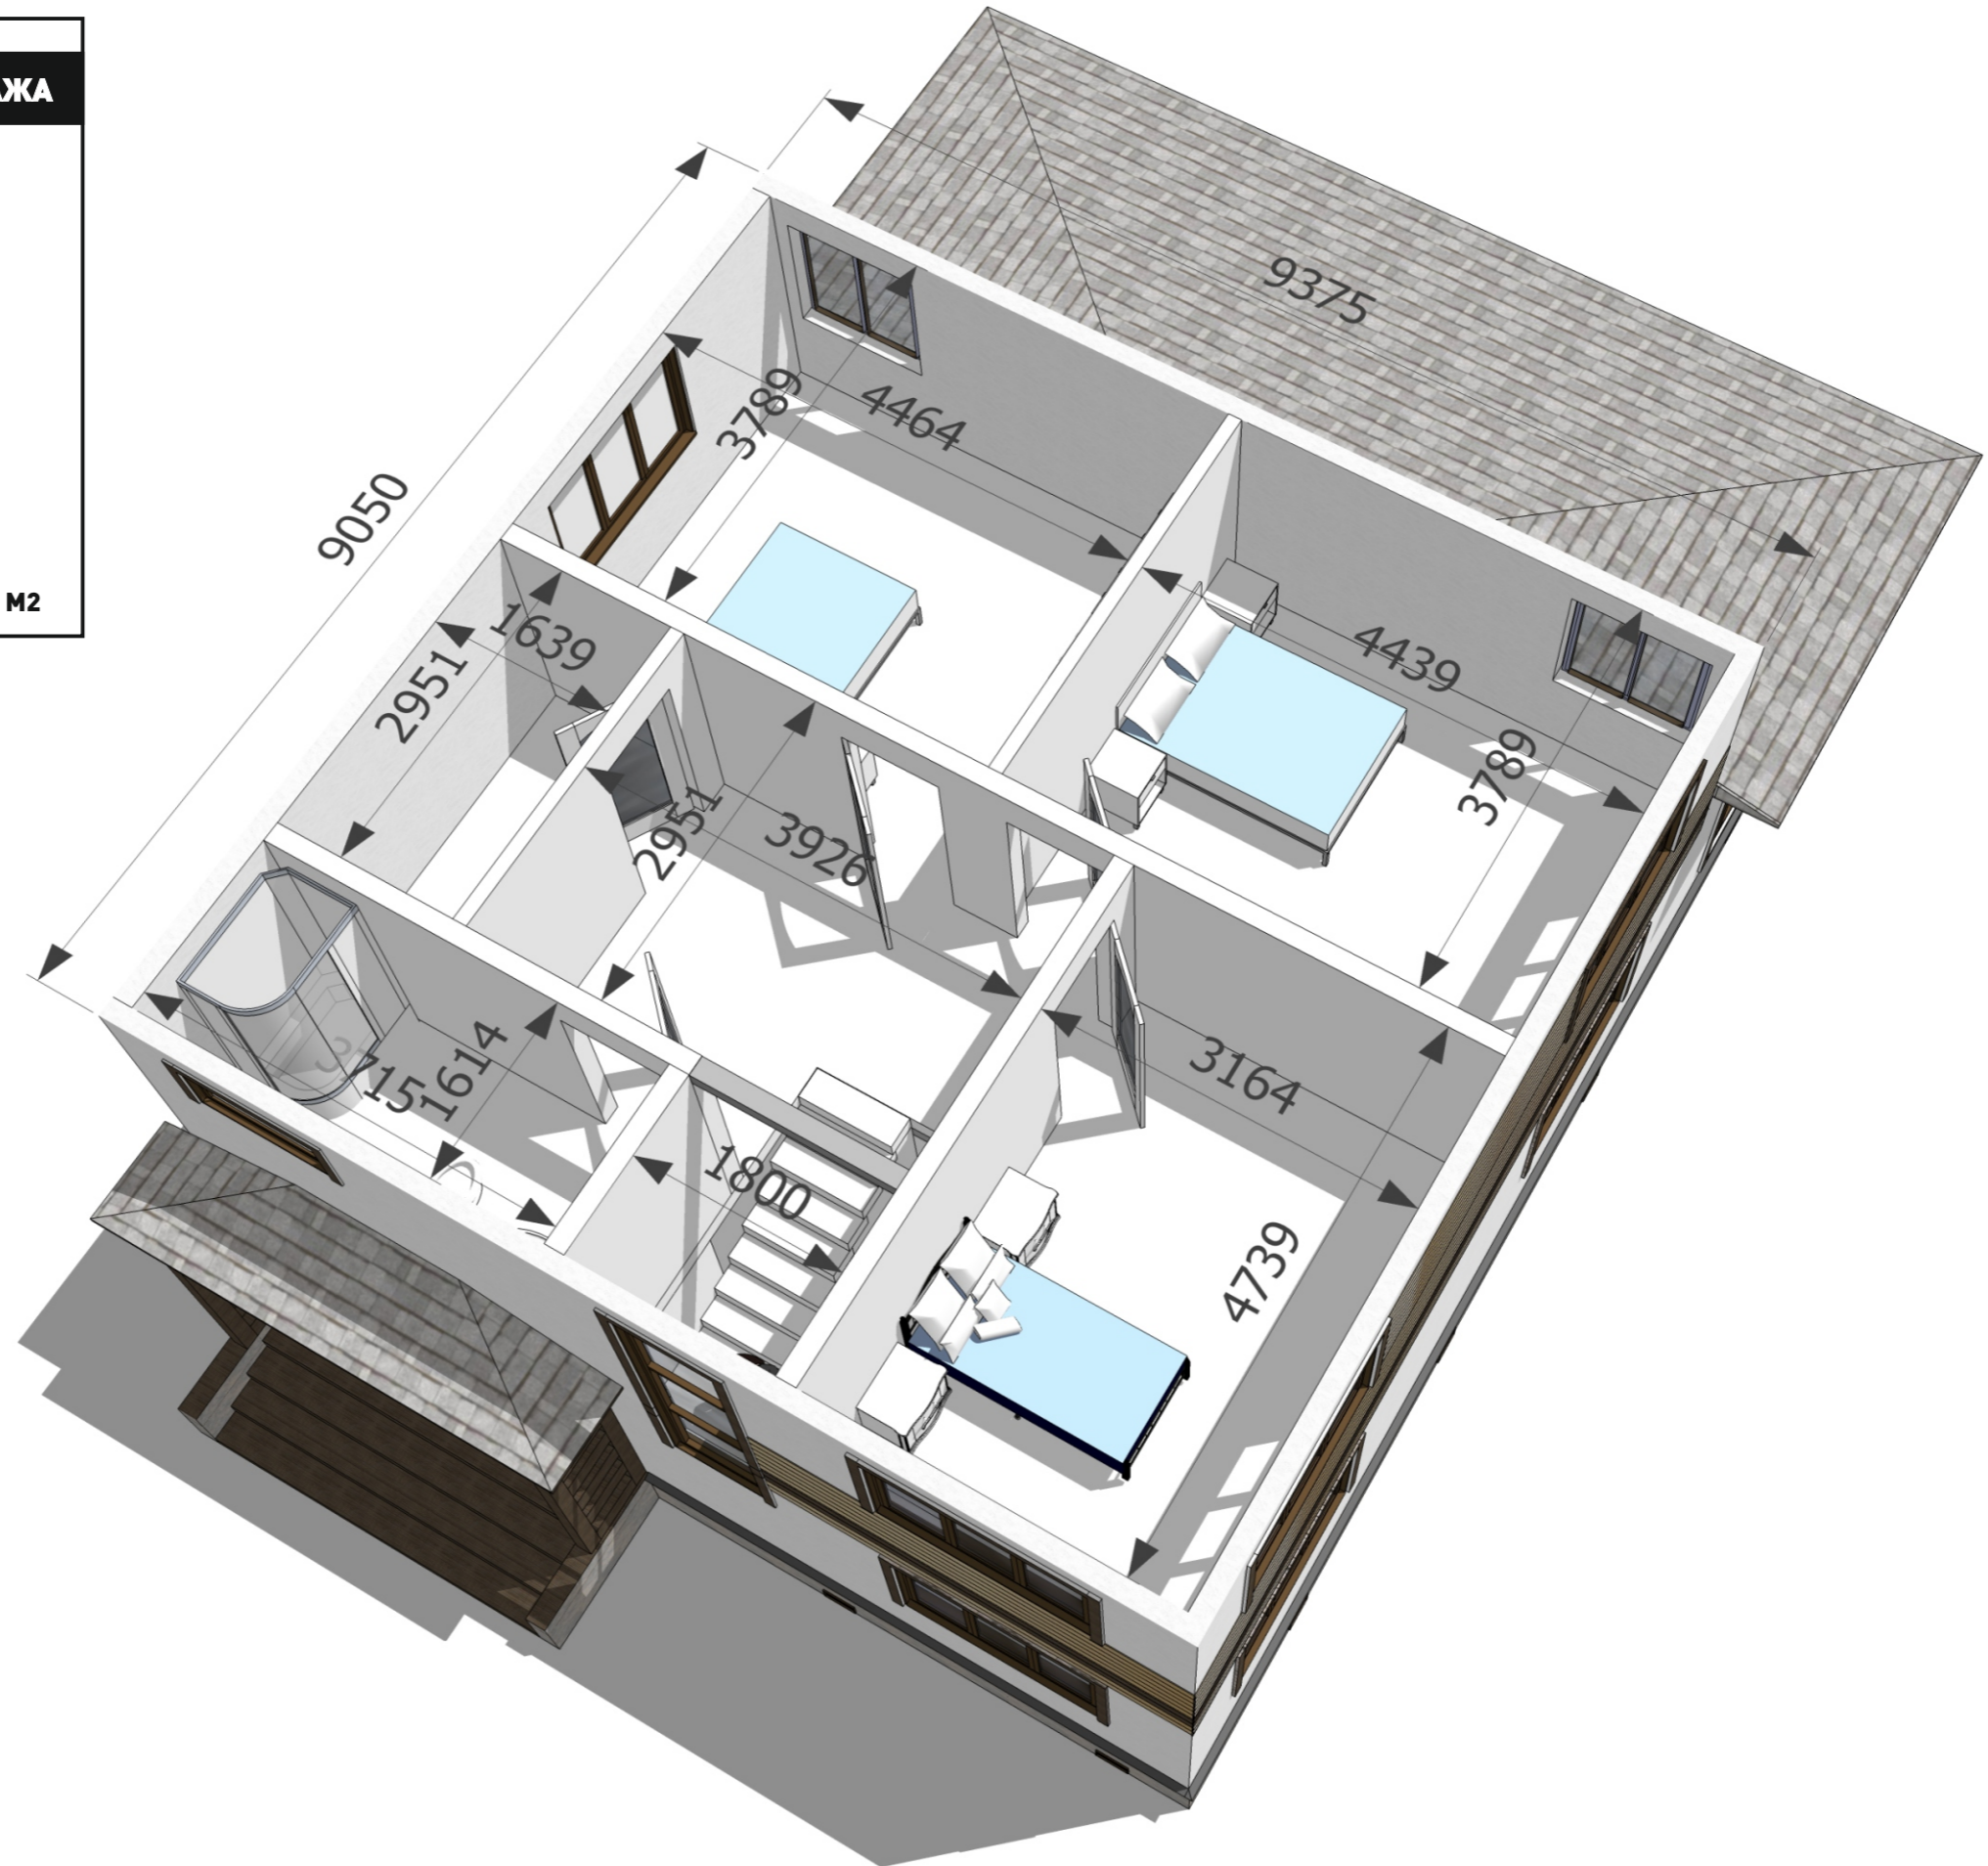

| | |
|--------------|----------------|
| Подпись | Дата |
| 1 Заказчик | Мавлютов Р.А. |
| 2 Архитектор | Леонтьева А.С. |

ЗД ВИД 2 ЭТАЖА


ФАСАД 1 в осях 1-3

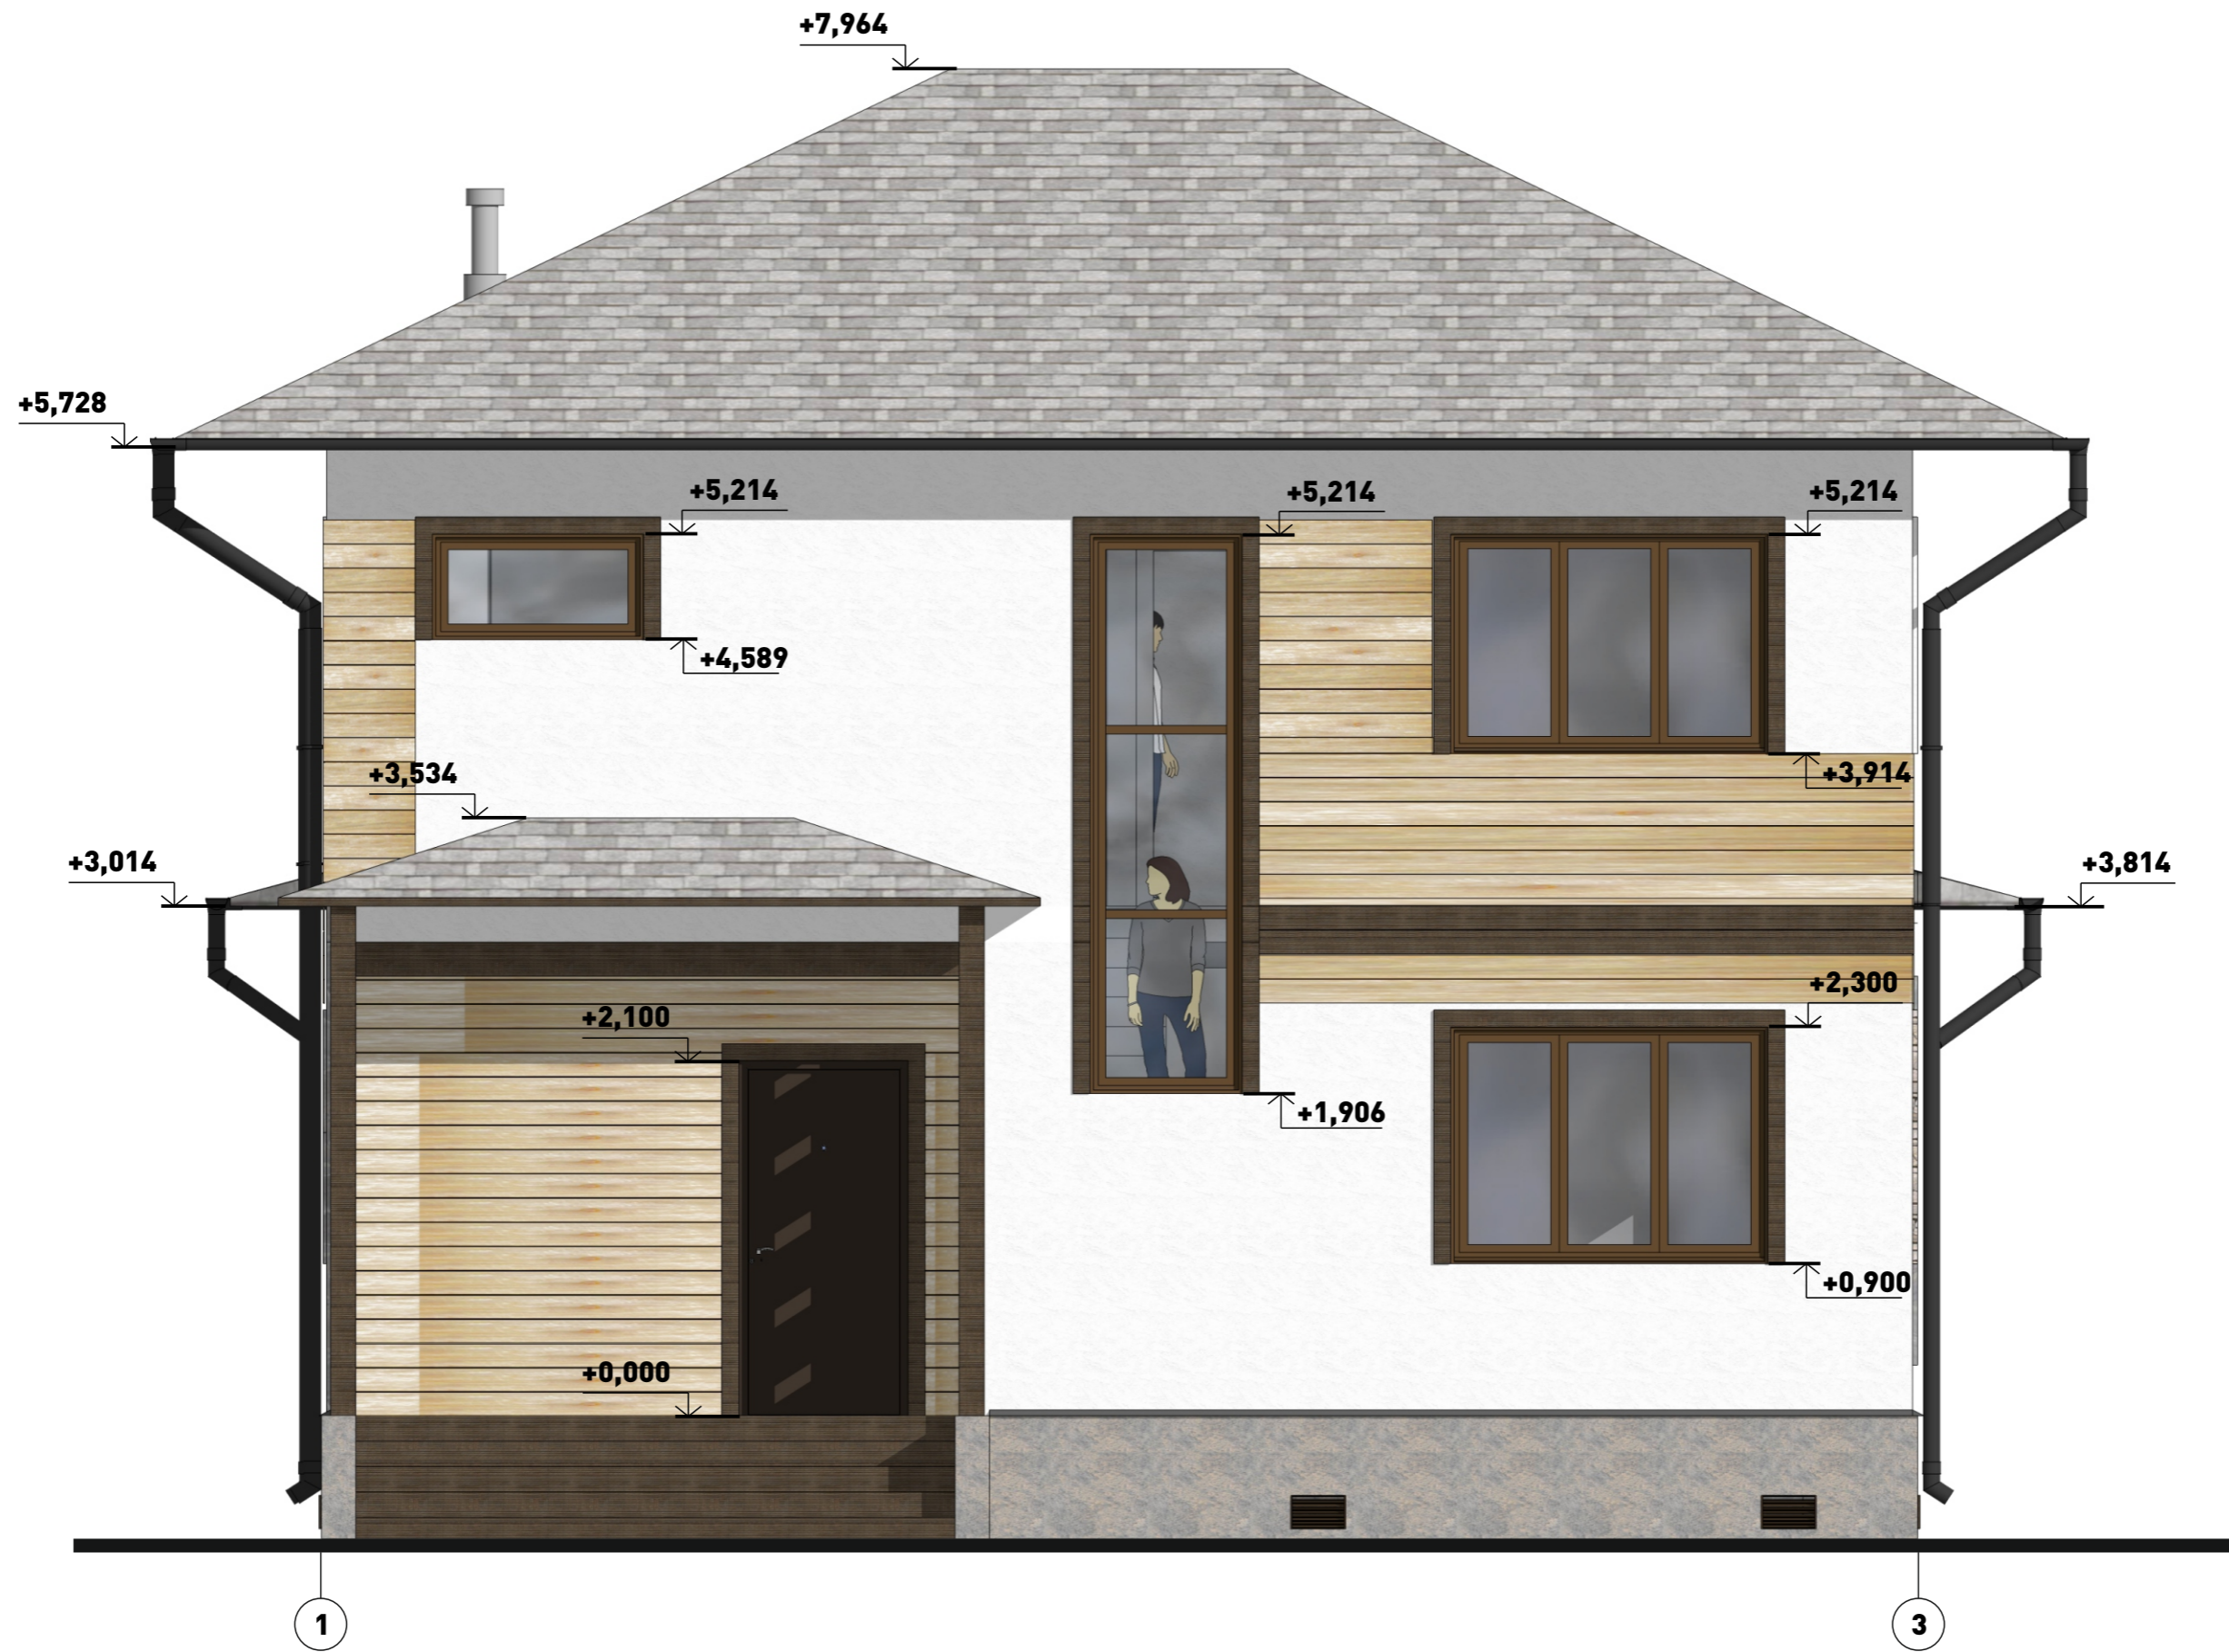

| Подпись | Дата |
|--------------|------|
| 1 Заказчик | |
| 2 Архитектор | |

ФАСАД 1 в осях 1-3



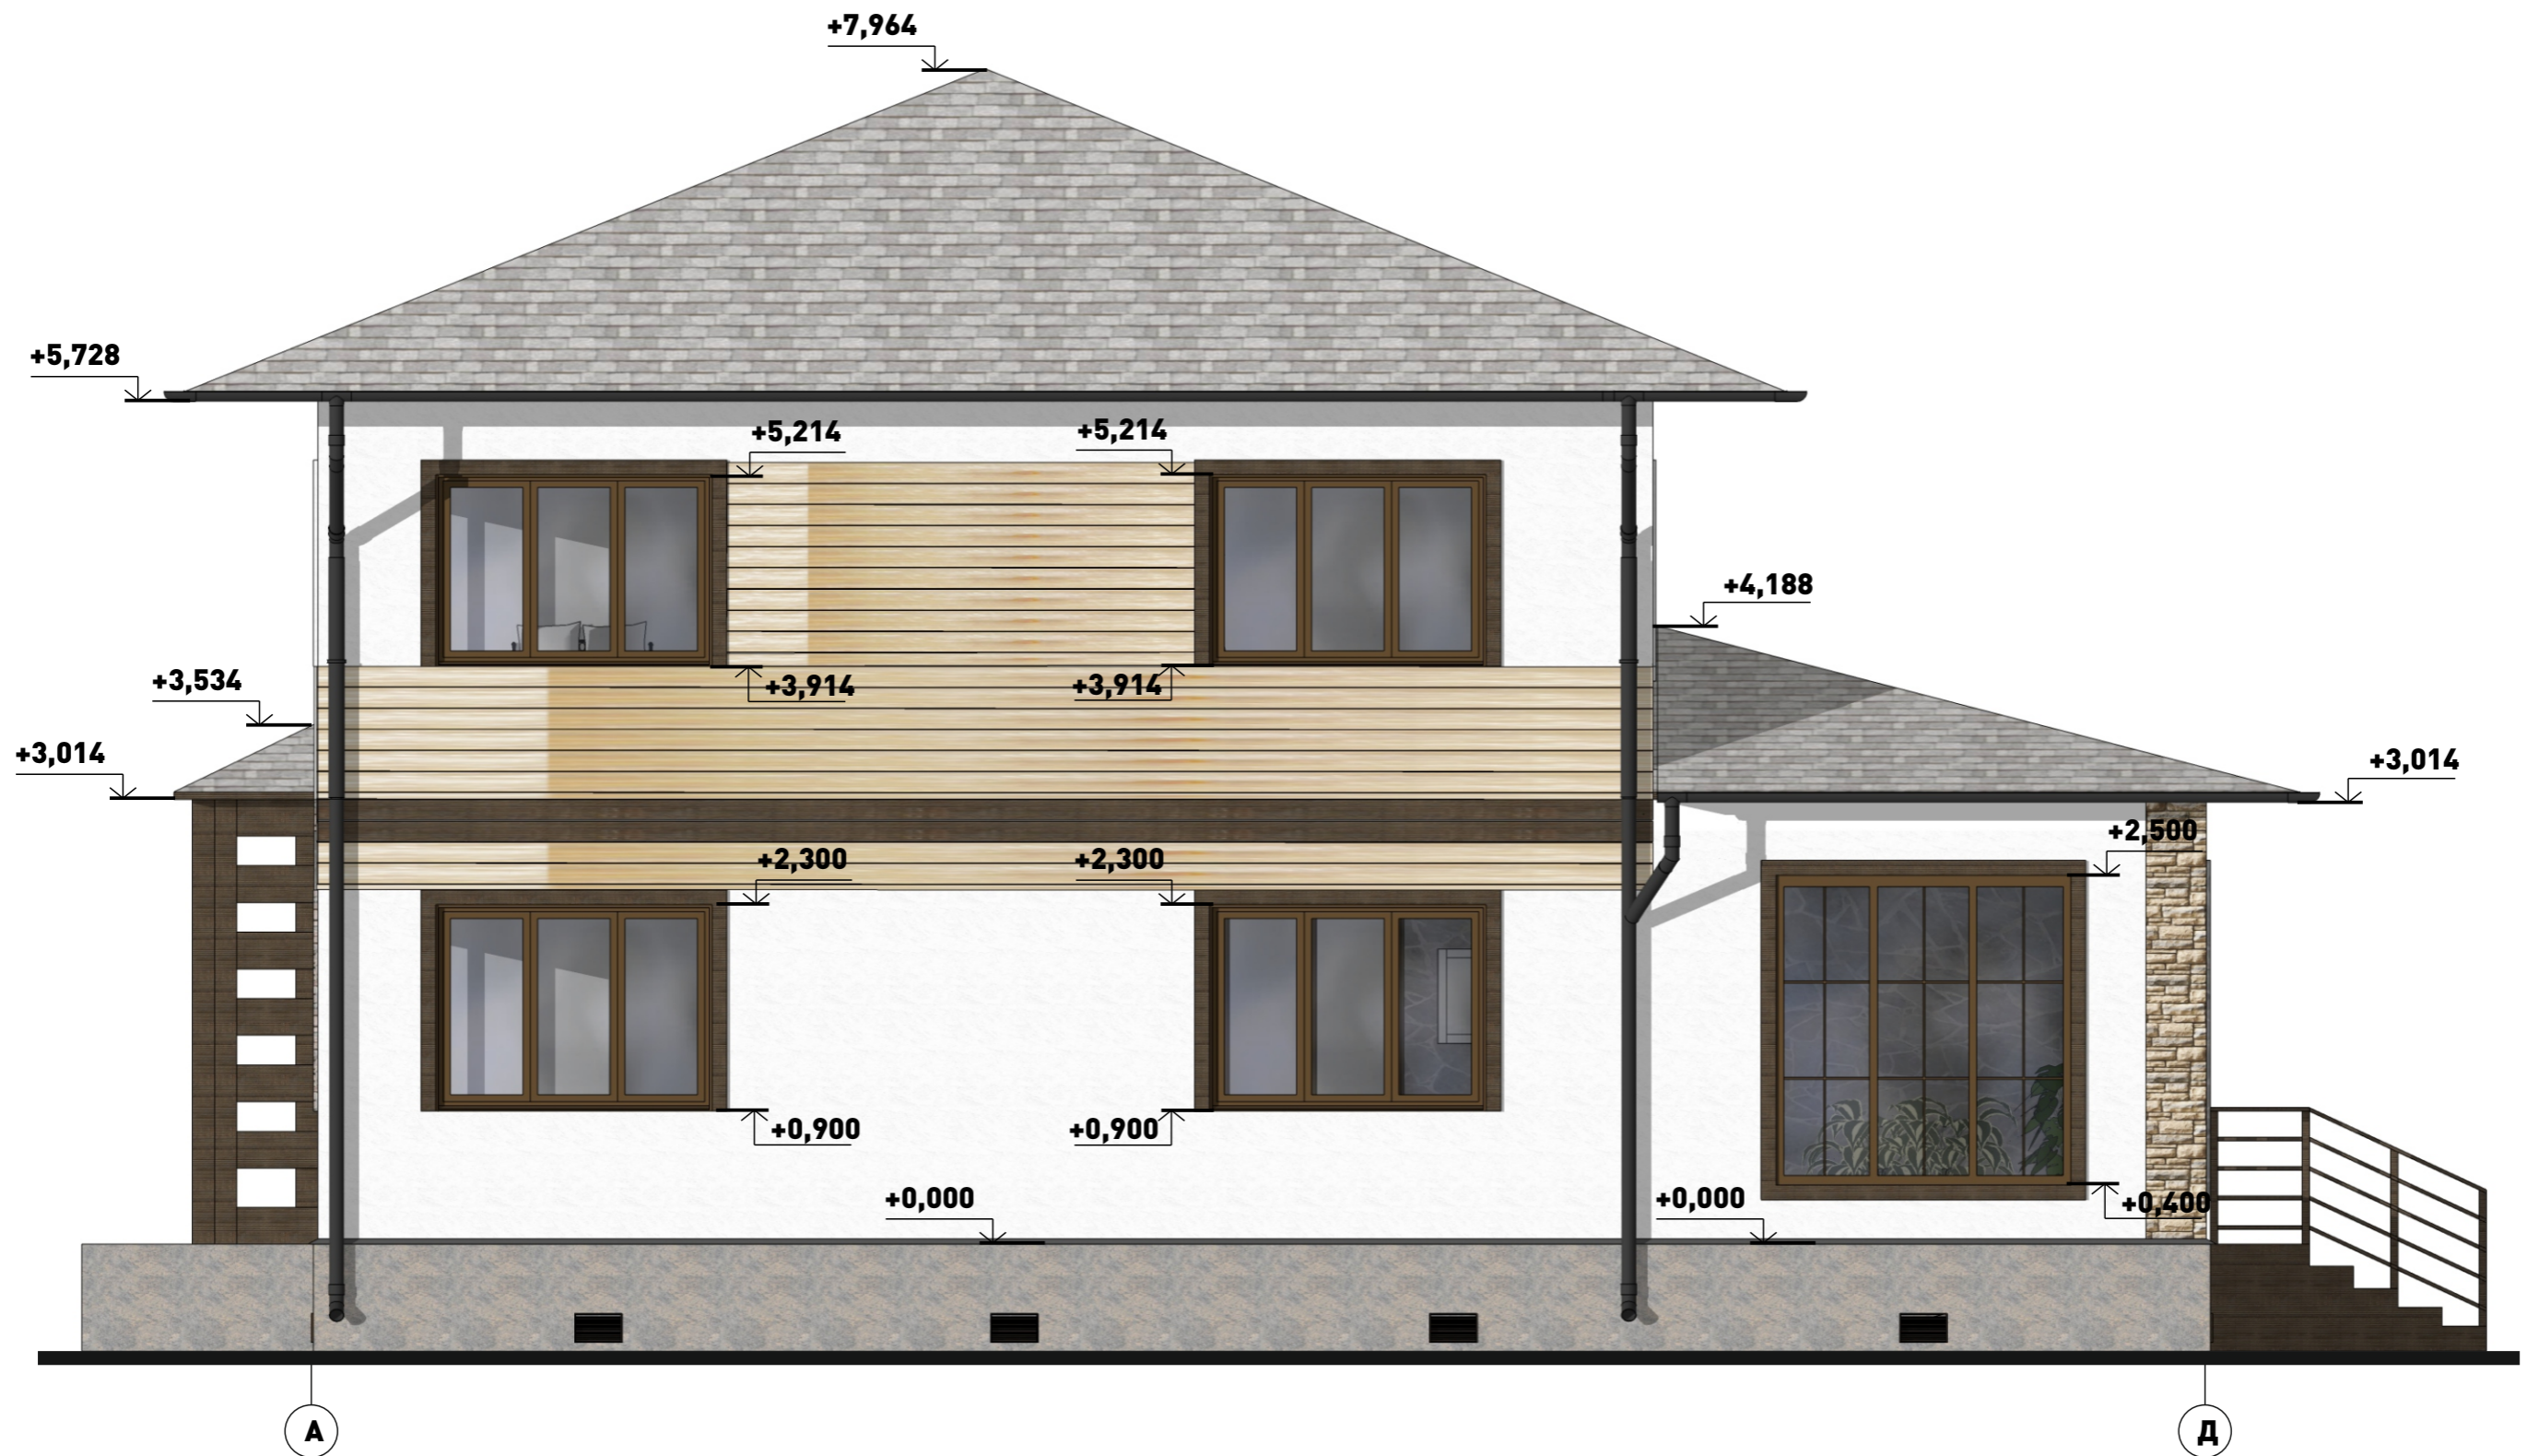


ФАСАД 2 в осях А-Д




| | |
|--------------|--|
| Дата | |
| Подпись | |
| 1 Заказчик | |
| 2 Архитектор | |

ФАСАД 2 в осях А-Д

ЦВЕТО-ФАКТУРНАЯ КАРТА

-  Фасад оштукатурен и окрашен по технологии Гранум. Цвет Ginster 30
-  Отделка фасада фальцевой доской сечением 135x25мм. Покрытие Сенеж Аквадекор. Цвет 102 «Бесцветный»
-  Материал кровли гибкая черепица SHINGLAS. Цвет ДЖАЗ Кастилия.
-  Отделка декоративным камнем КАНЬОН Каменная мозаика. Цвет темный персик
-  Отделка цоколя окраска каменной крошкой. Номер колера по RAL 7030

ФАСАД 3 в осях 3-1

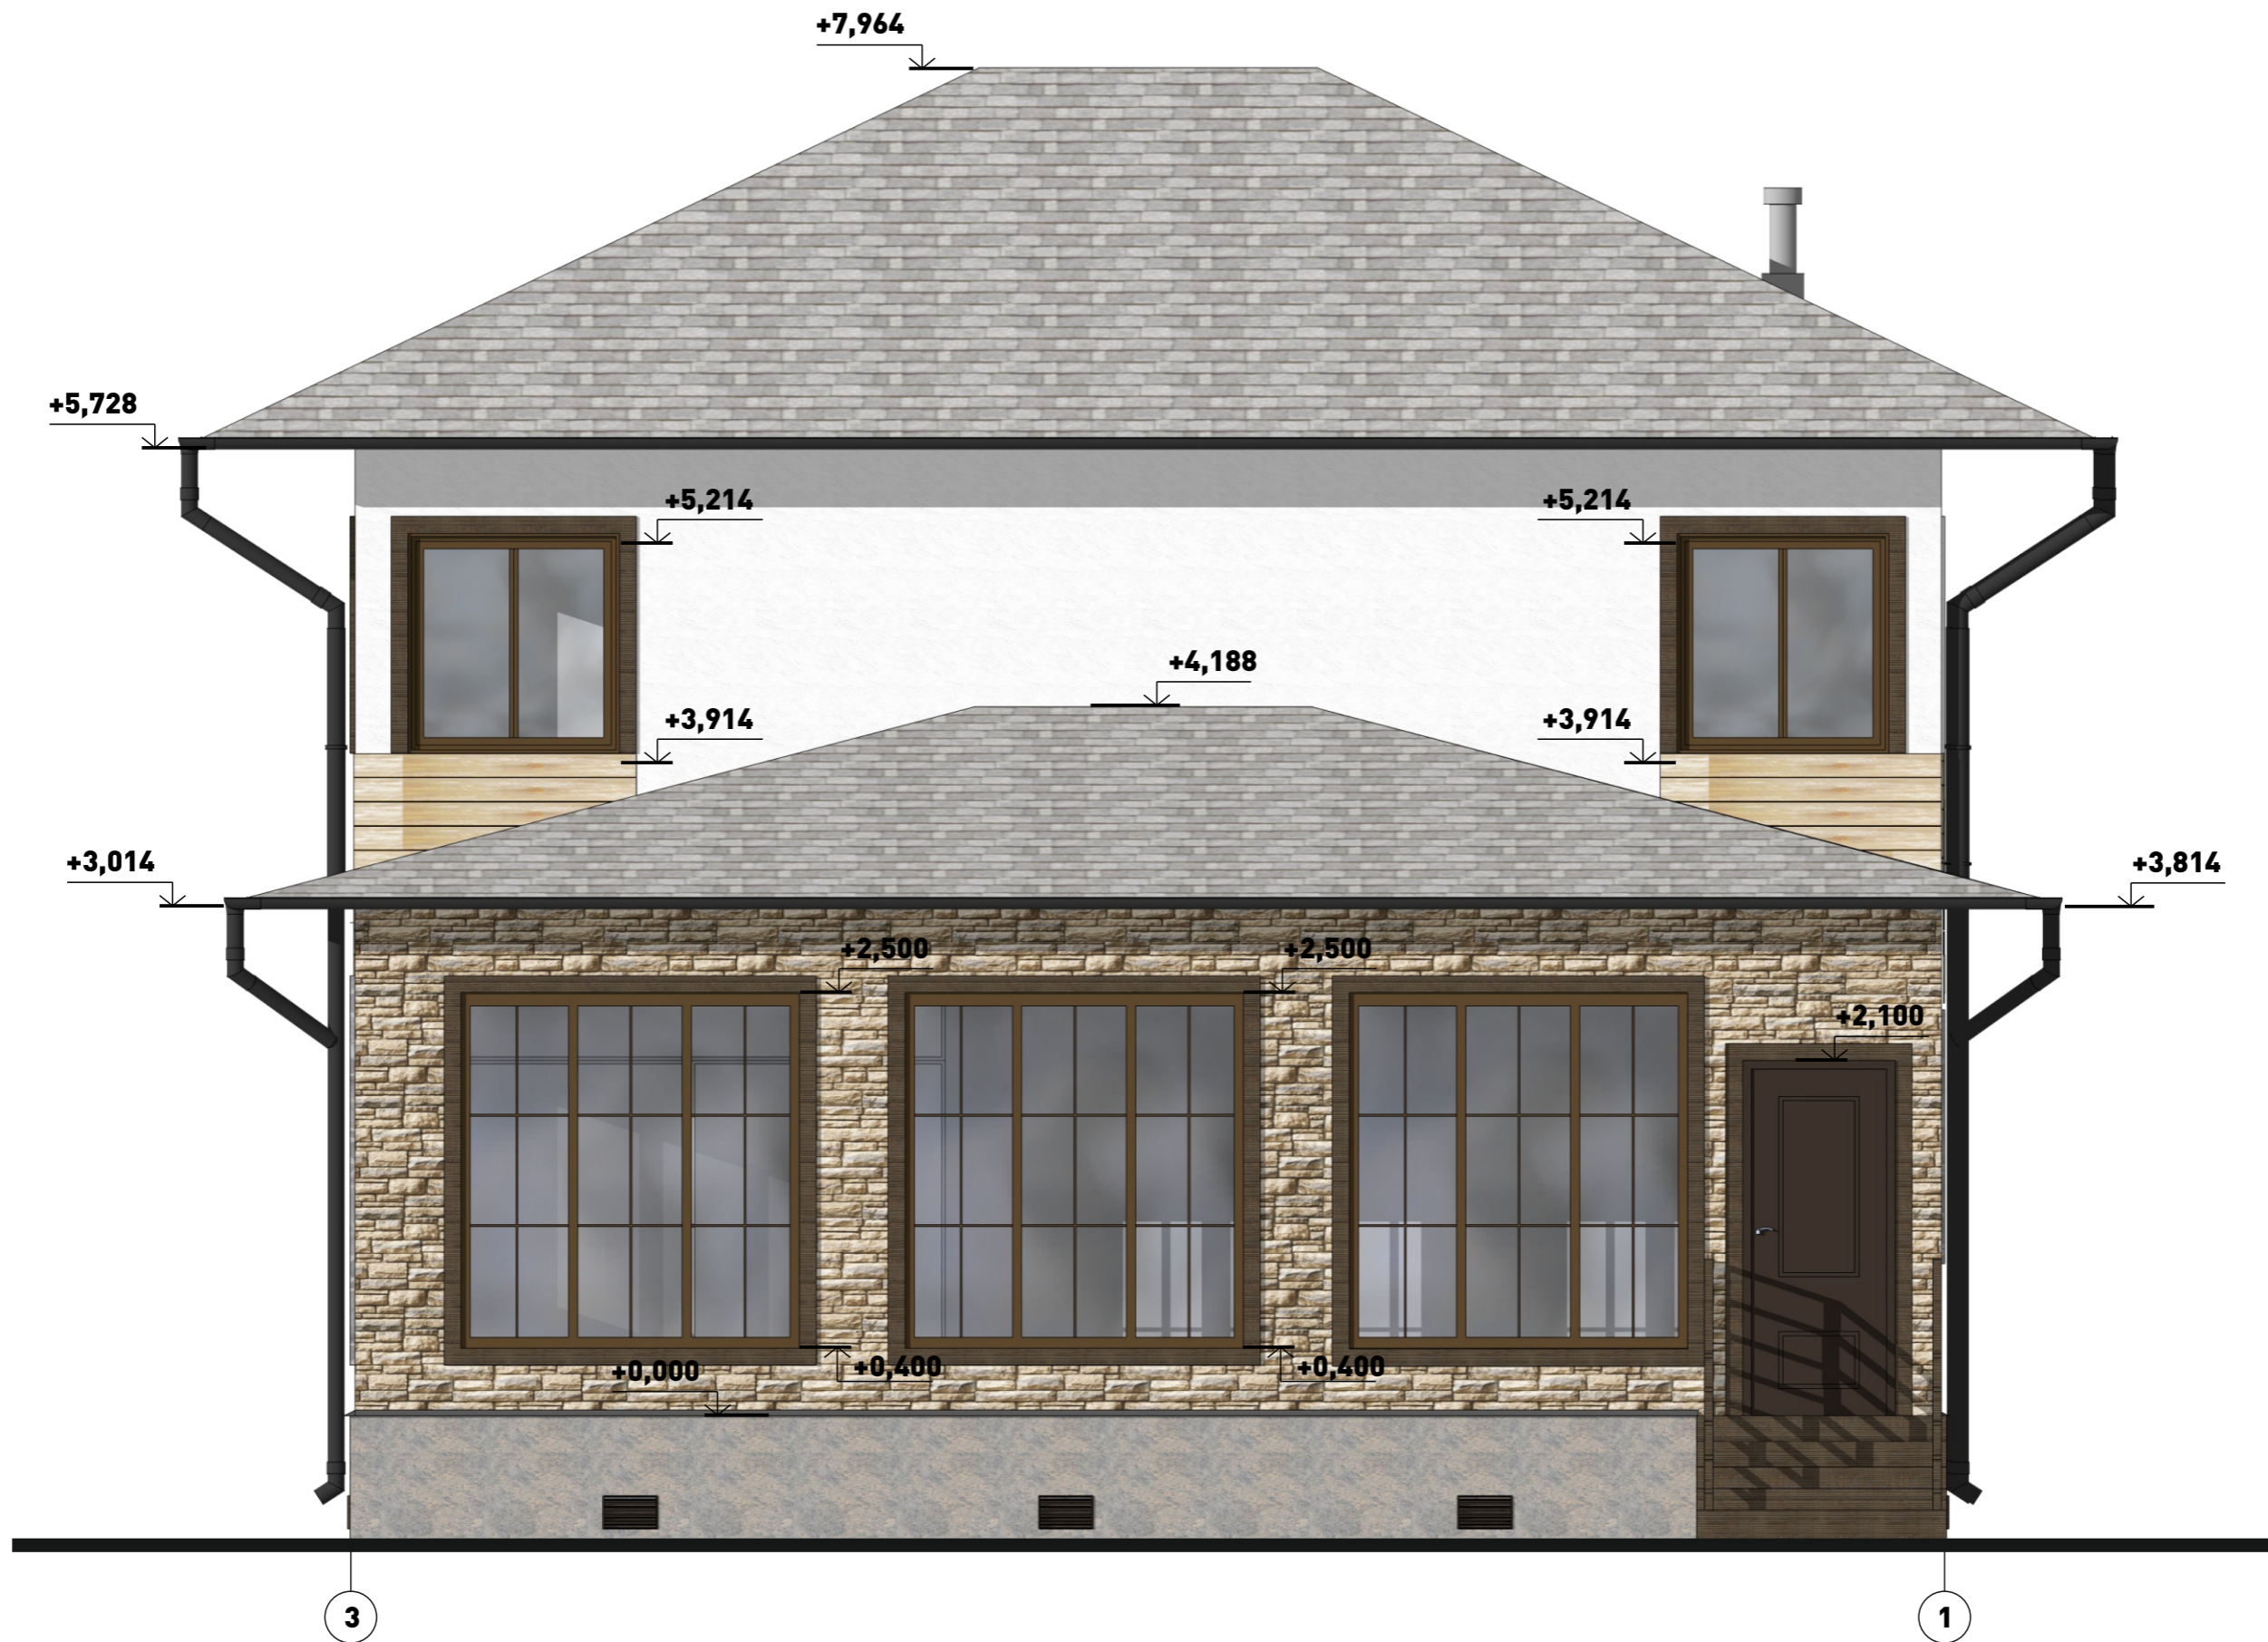


| | |
|--------------|------|
| Подпись | Дата |
| 1 Заказчик | |
| 2 Архитектор | |






ФАСАД 3 в осях 3-1

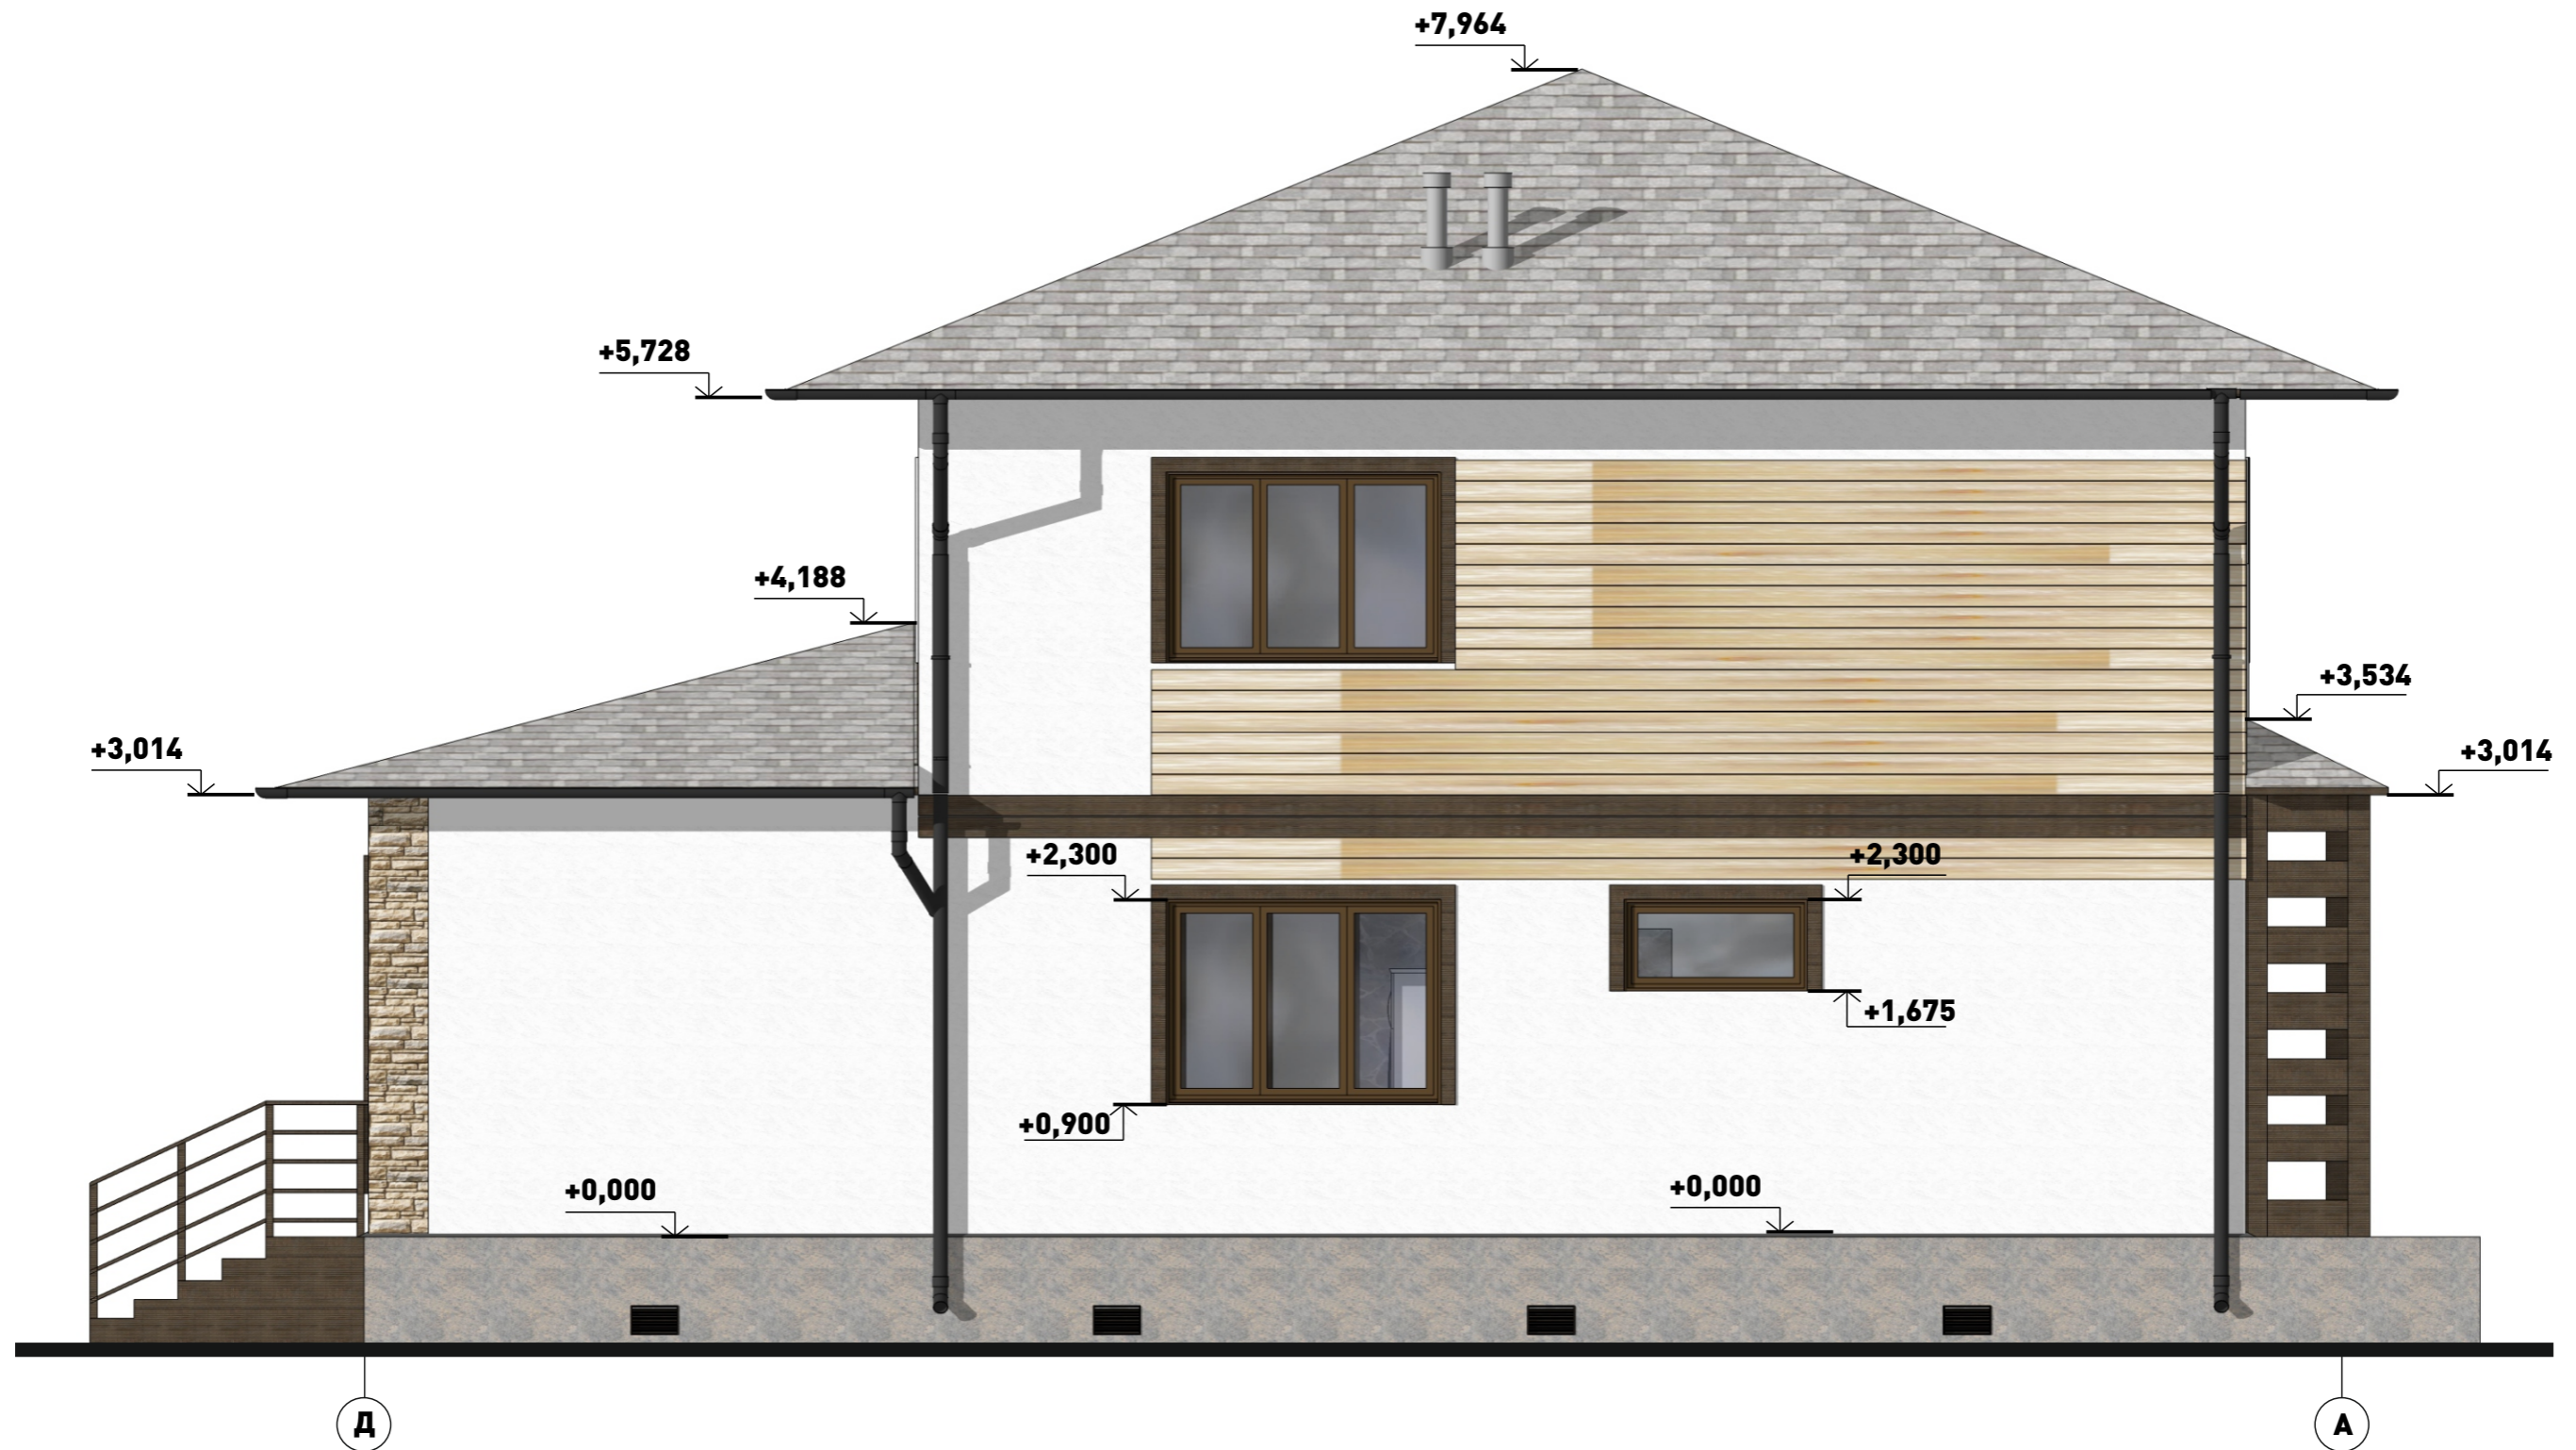ЭП 9

ФАСАД 4 в осях Д-А




ЦВЕТО-ФАКТУРНАЯ КАРТА

| | |
|---|--|
|  | Фасад оштукатурен и окрашен по технологии Гранум. Цвет Ginster 30 |
|  | Отделка фасада фальцевой доской сечением 135x25мм. Покрытие Сенеж Аквадекор. Цвет 102 «Бесцветный» |
|  | Материал кровли гибкая черепица SHINGLAS. Цвет ДЖАЗ Кастилия. |
|  | Отделка декоративным камнем КАНЬОН Каменная мозаика. Цвет темный персик |
|  | Отделка цоколя окраска каменной крошкой. Номер колера по RAL 7030 |

| | |
|--------------|--|
| Дата | |
| Подпись | |
| 1 Заказчик | |
| 2 Архитектор | |

ФАСАД 4 в осях Д-А

ВИДОВЫЕ КАДРЫ

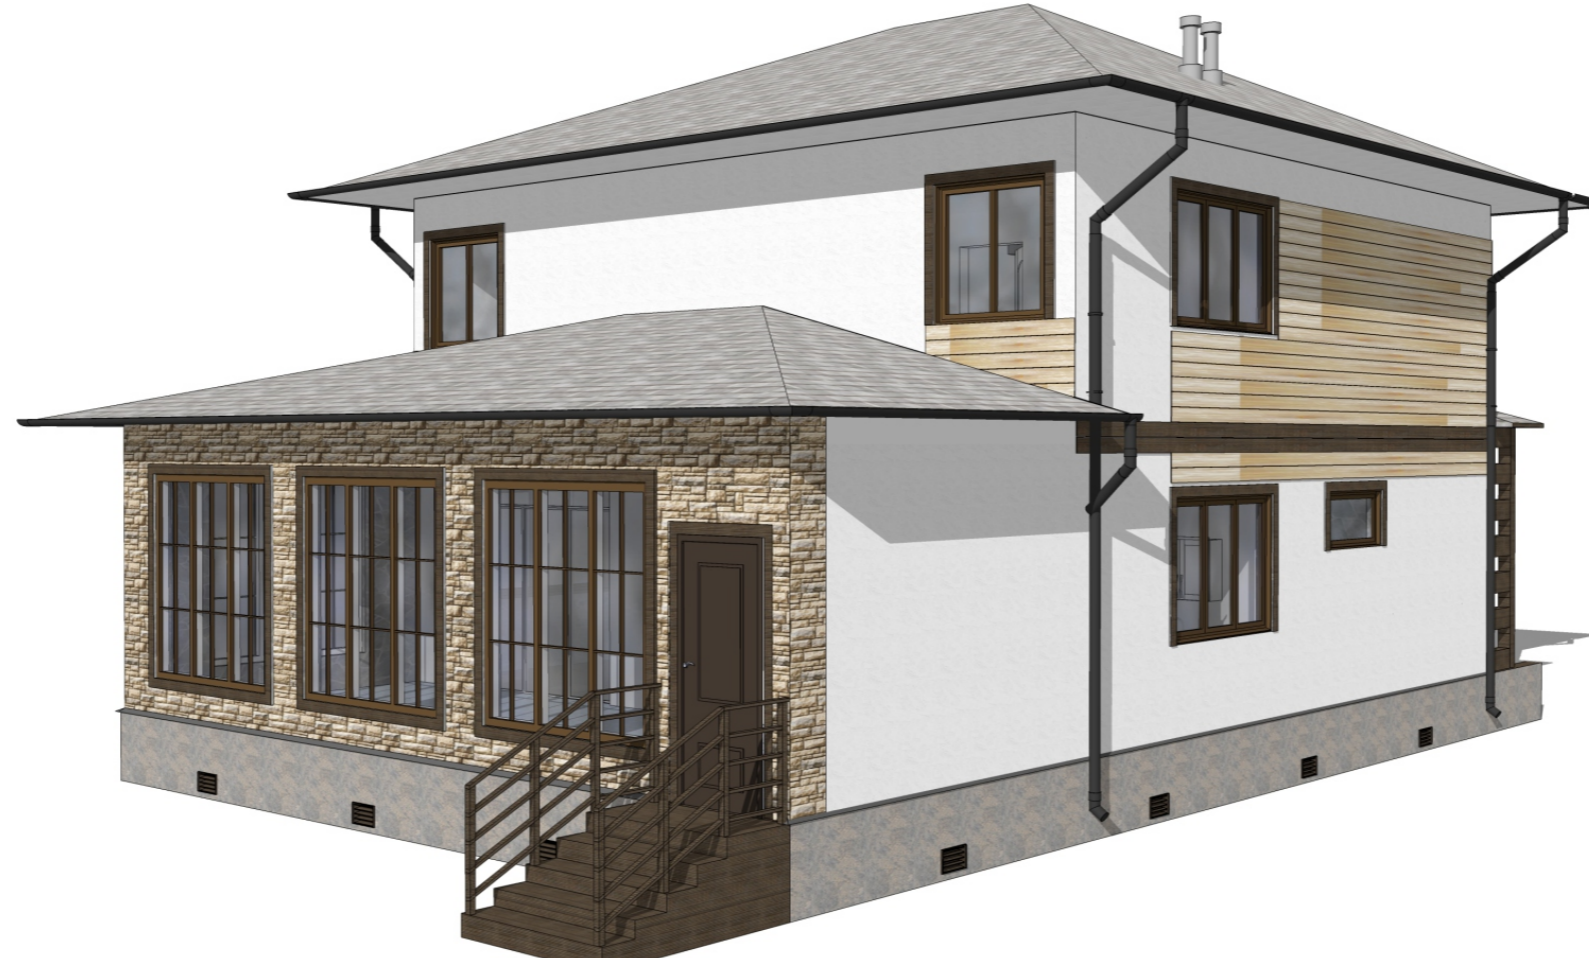

| | |
|--------------|------|
| Подпись | Дата |
| 1 Заказчик | |
| 2 Архитектор | |

ВИДОВЫЕ КАДРЫ