


ФОРЭСКИЗ ДАЧНОГО ДОМА
ОБЩЕЙ ПЛОЩАДЬЮ 52.3 м²



ПЛАН ПЕРВОГО ЭТАЖА

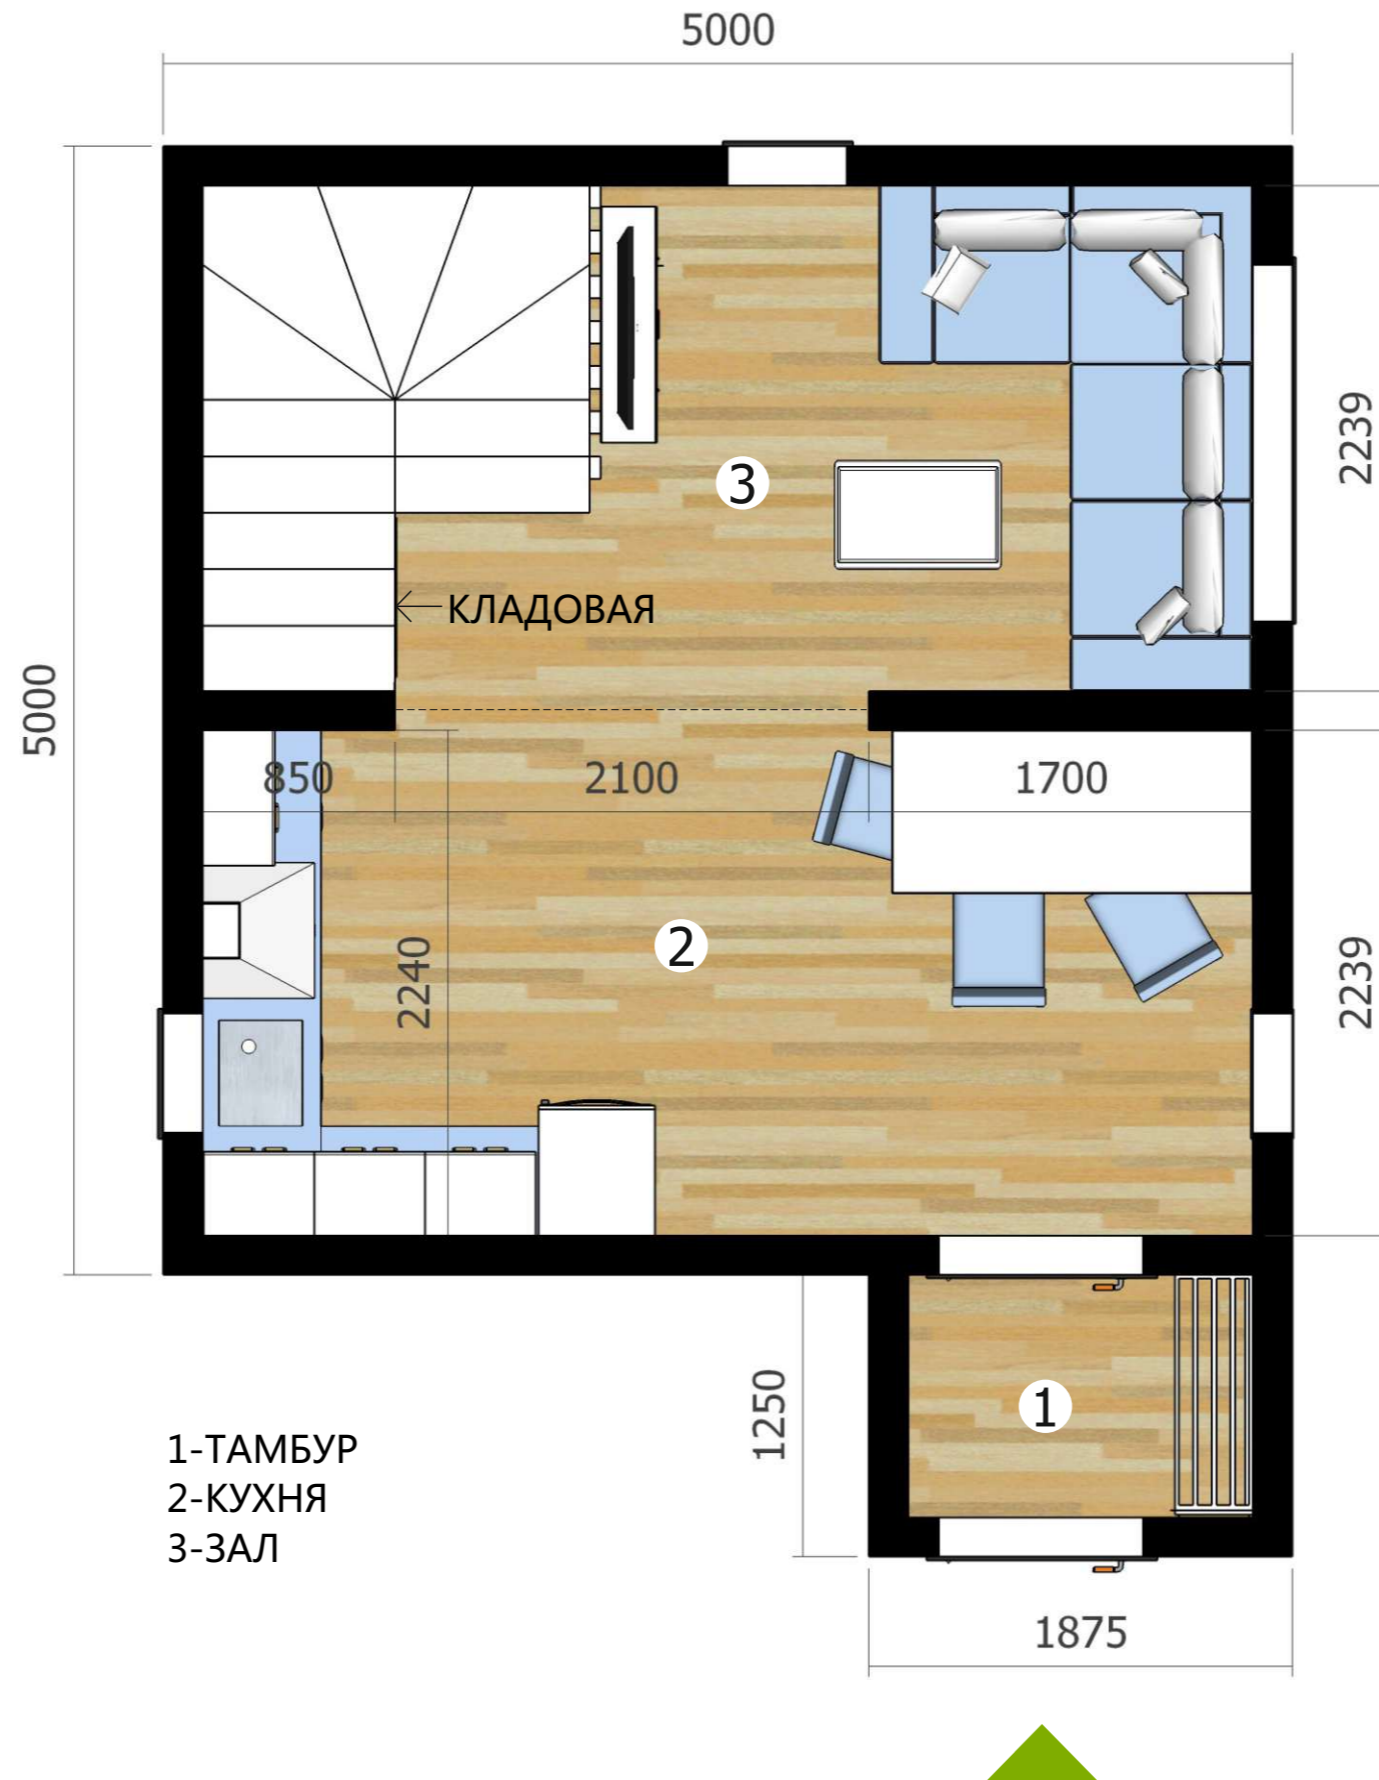


1-ТАМБУР
2-КУХНЯ
3-ЗАЛ

Подпись	Дата

ПЛАН ПЕРВОГО ЭТАЖА


3D ВИД ПЕРВОГО ЭТАЖА

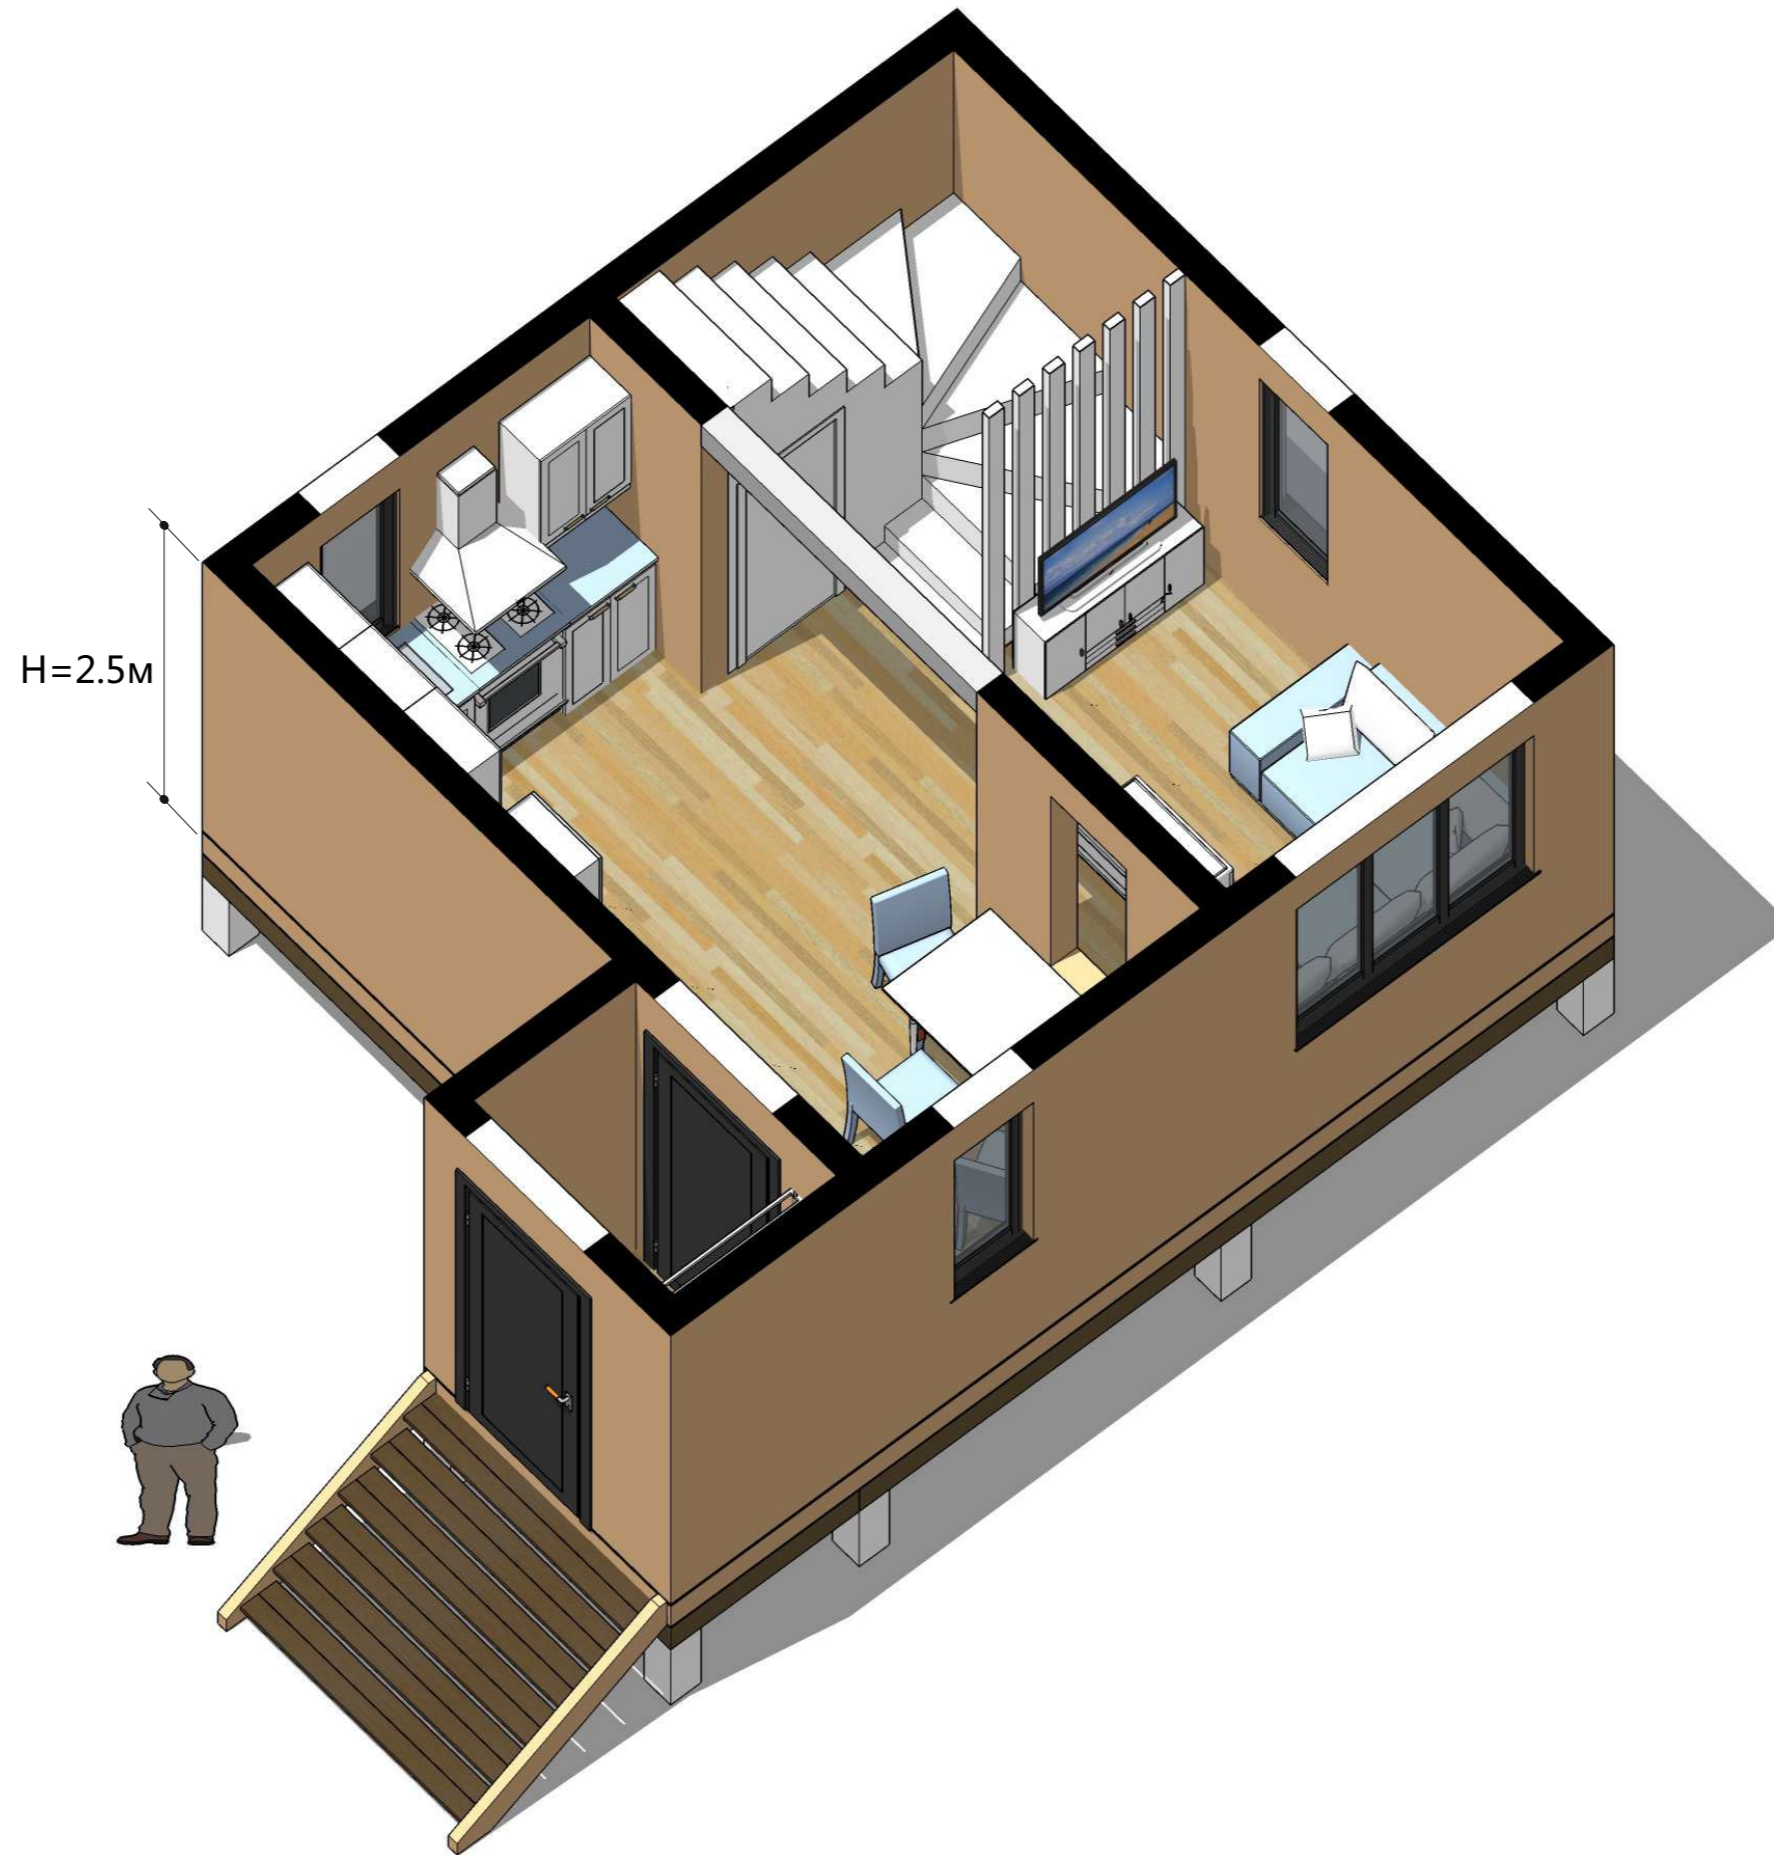

Дата	
Подпись	

3D ВИД ПЕРВОГО ЭТАЖА

ПЛАН ВТОРОГО ЭТАЖА

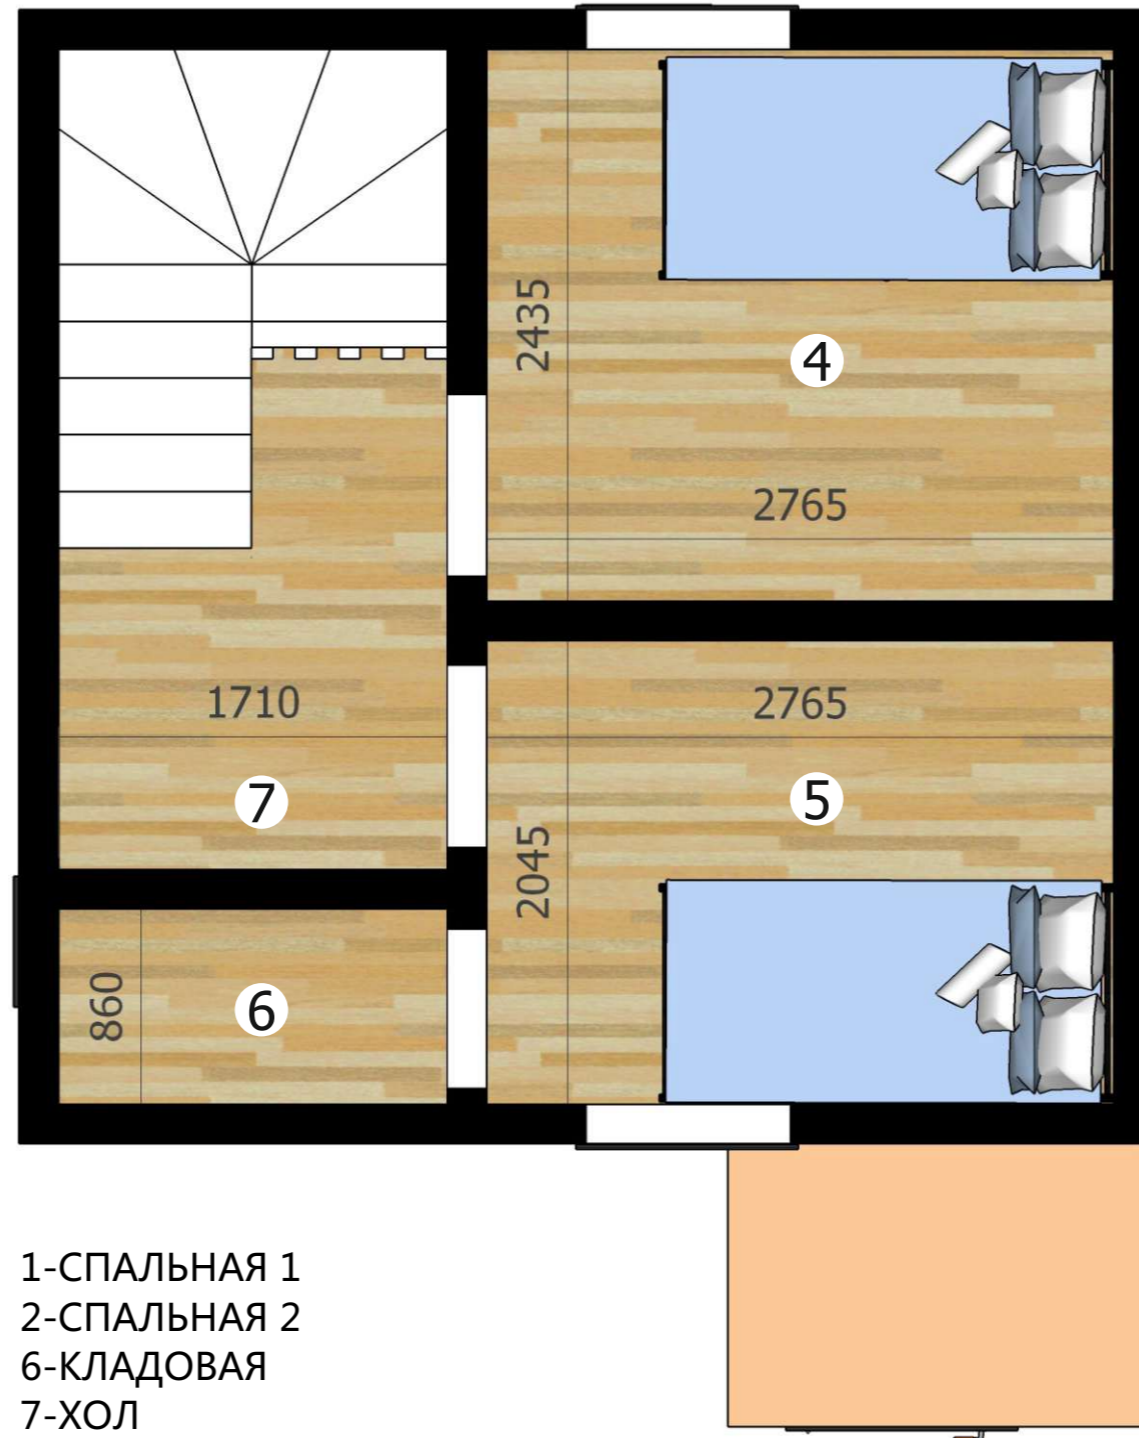


1-СПАЛЬНАЯ 1
2-СПАЛЬНАЯ 2
6-КЛАДОВАЯ
7-ХОЛ

Подпись	Дата

ПЛАН ВТОРОГО ЭТАЖА


3D ВИД МАНСАРДЫ

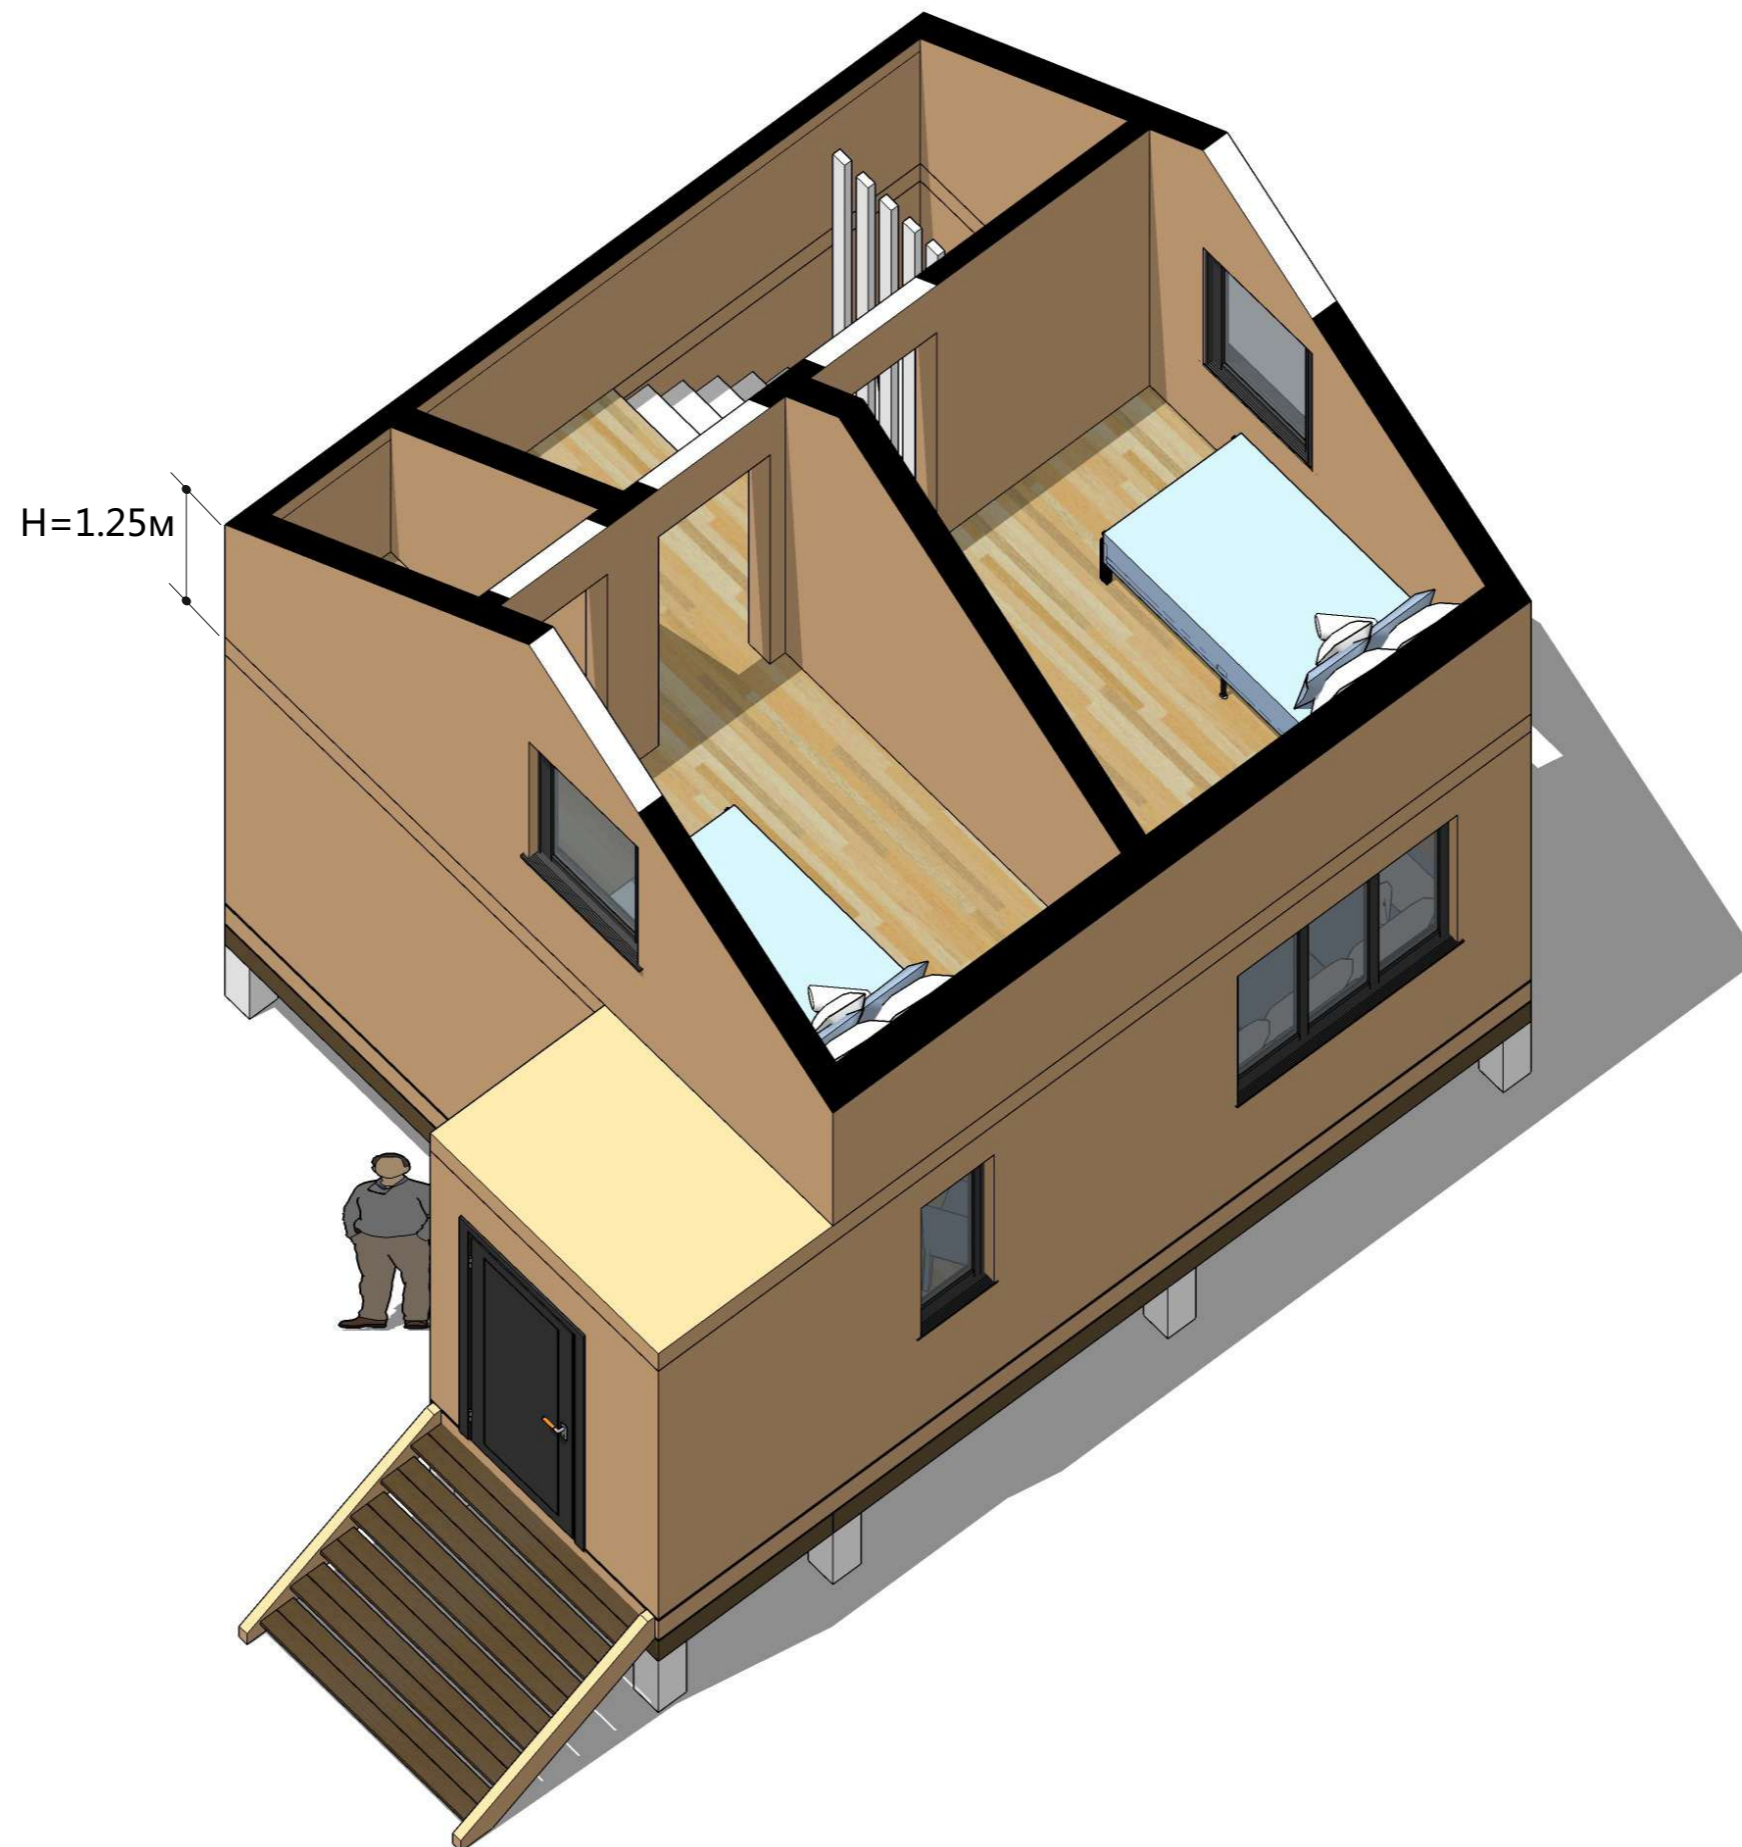

Подпись	Дата

3D ВИД МАНСАРДЫ

3D ВИД КРОВЛИ

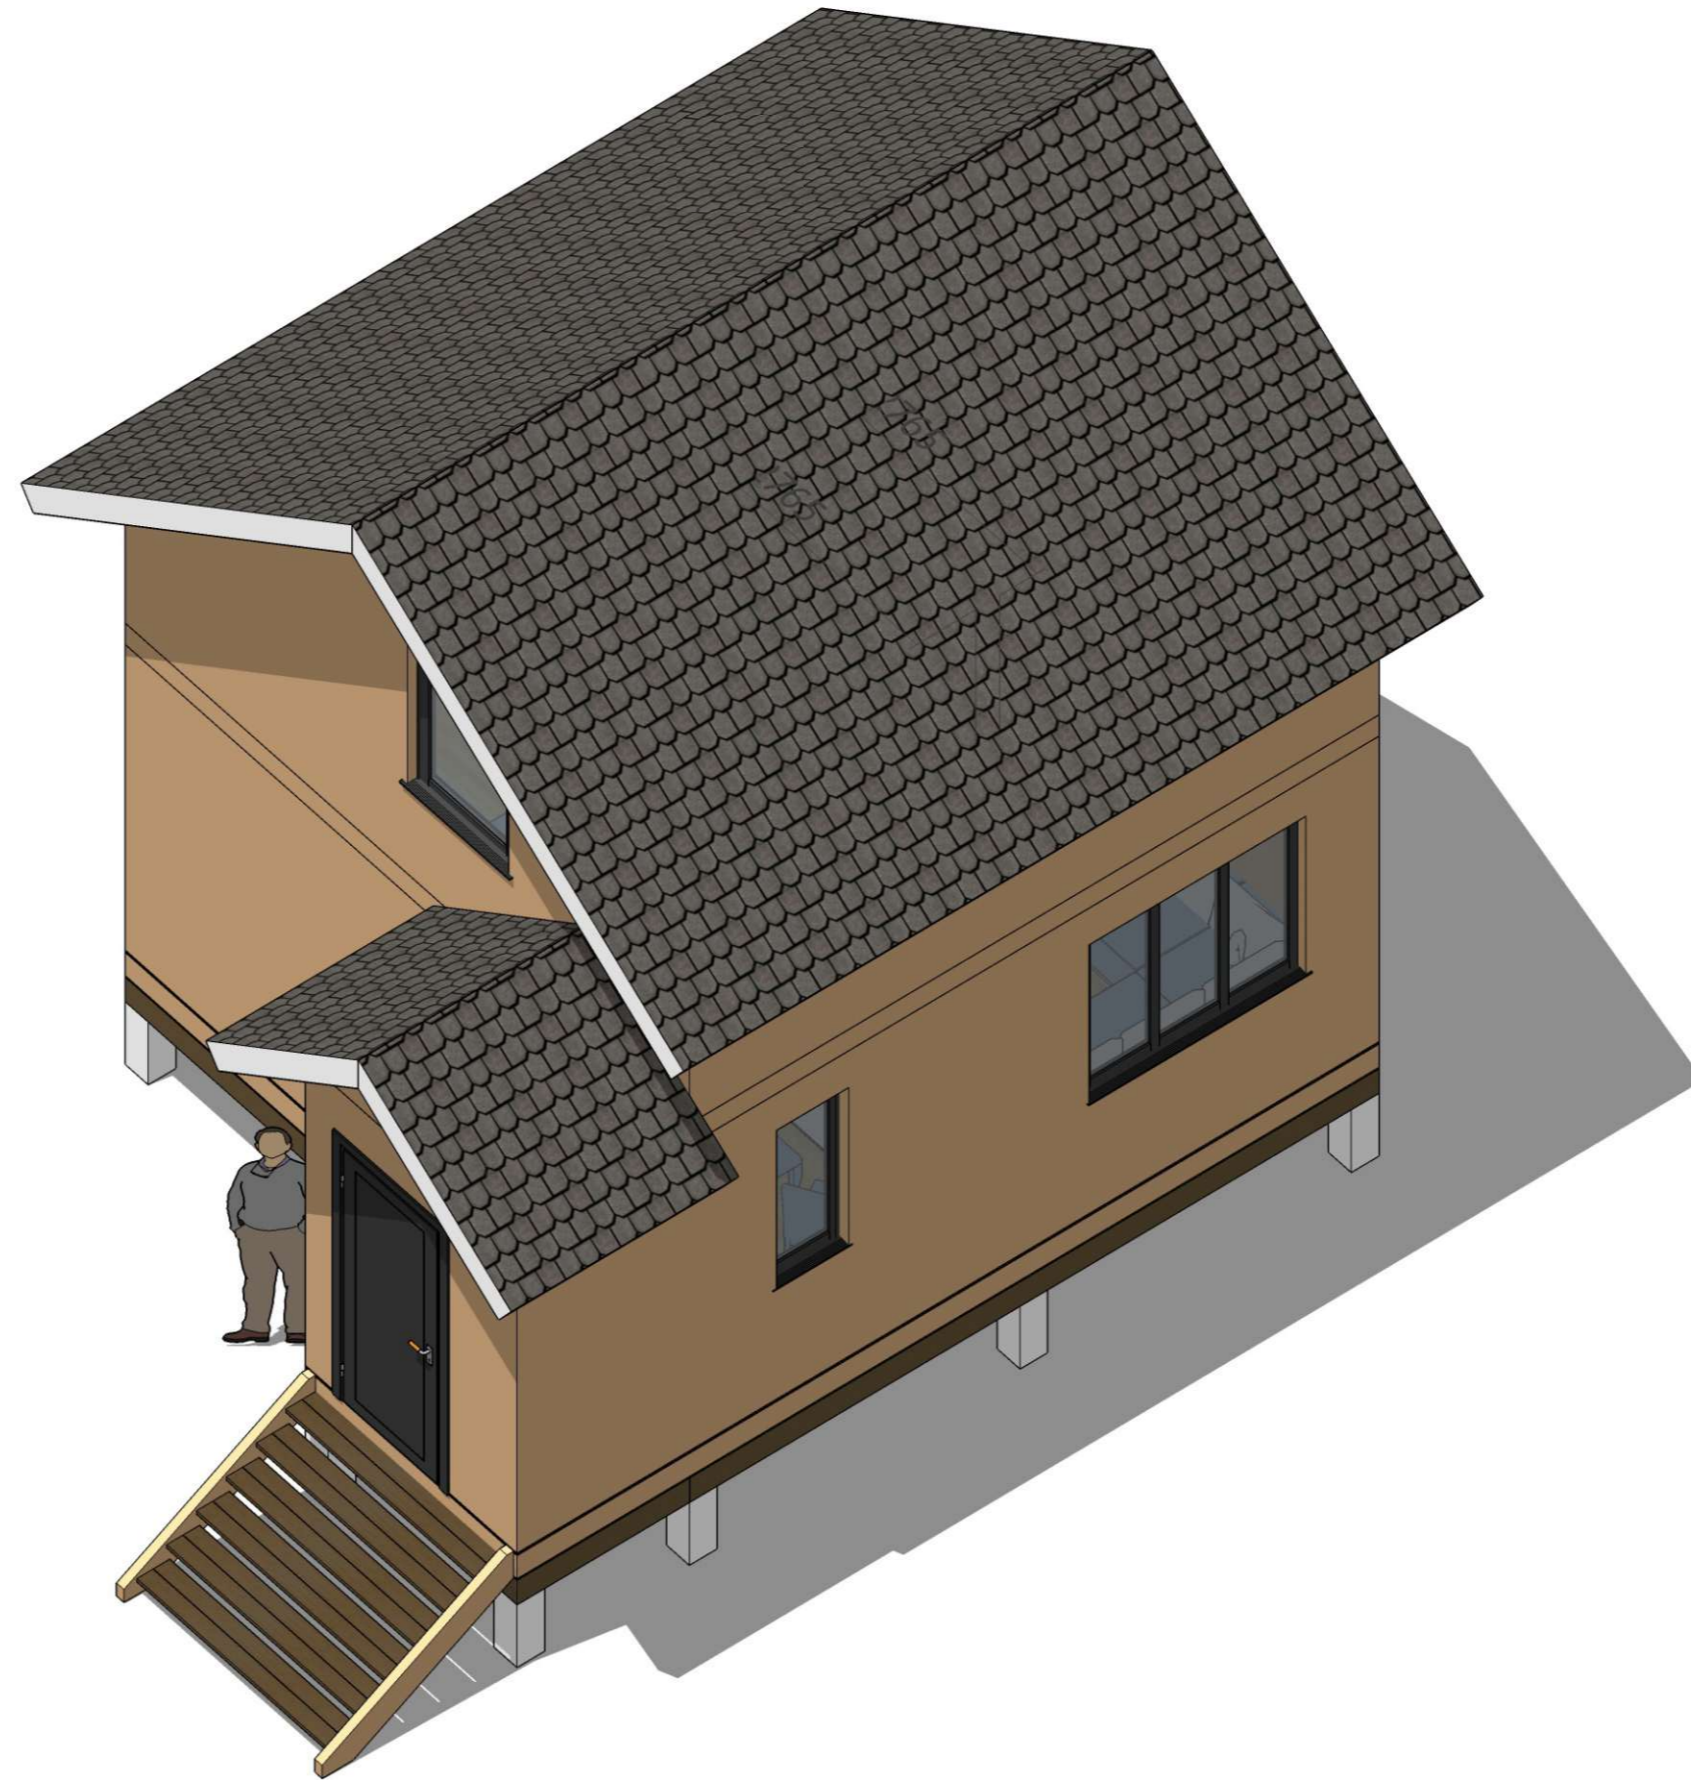

Подпись	Дата

3D ВИД КРОВЛИ

ФАСАДЫ

ФАСАД-1

ФАСАД-2




Подпись	Дата

ФАСАДЫ

ФАСАДЫ

ФАСАД-3

ФАСАД-4

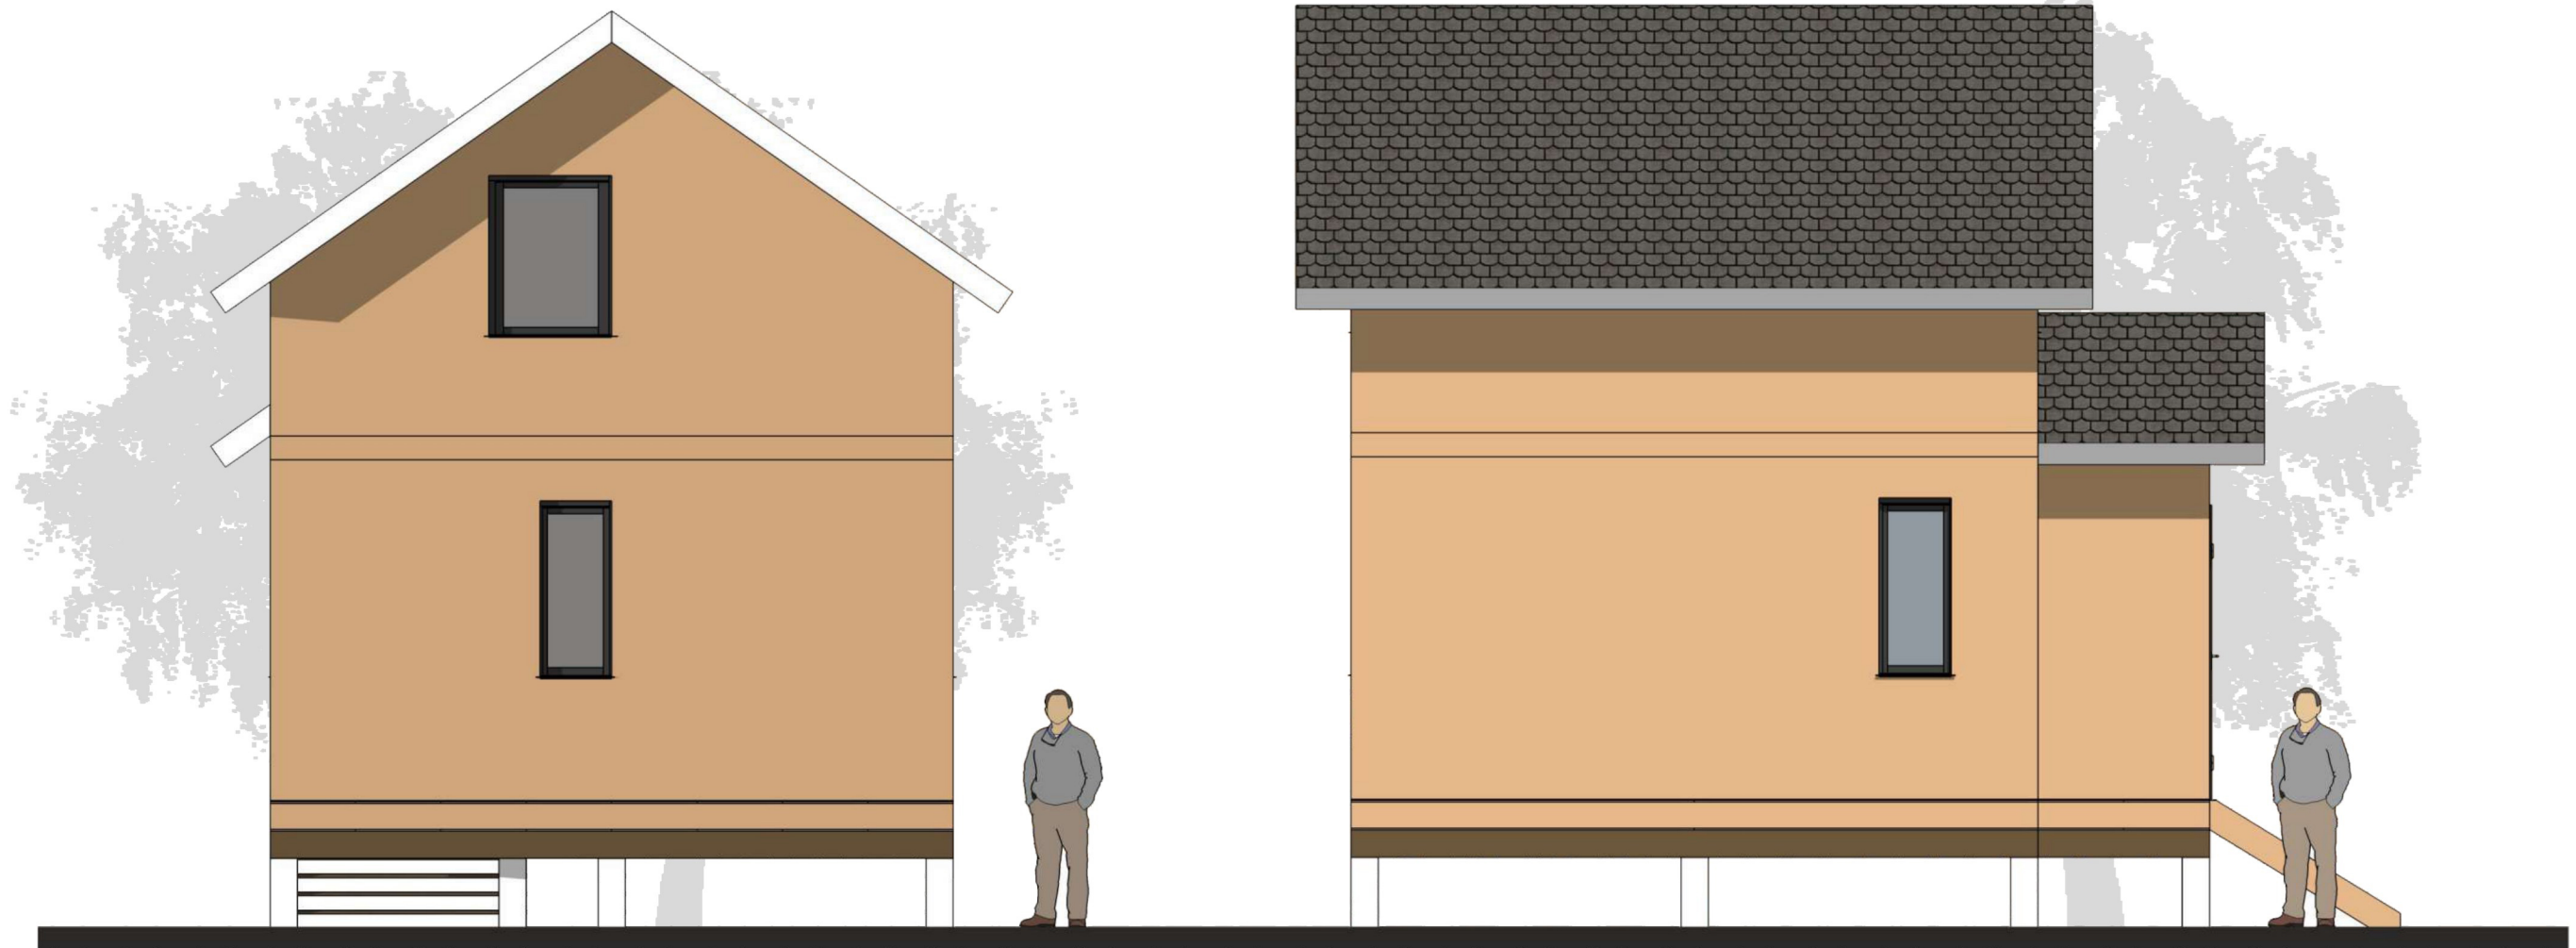

Дата

Подпись

ФАСАДЫ

3D ВИДЫ ДОМА



Подпись

Дата

3D ВИДЫ ДОМА